

EVENIMENT ORGANIZAT DE



PRIMĂRIA
MUNICIPIULUI
CHIȘINĂU



5-9 AUGUST 2019

ARACTERE URBANE


PASAJUL PIETONAL SUBTERAN BD. C. NEGRUZZI

GHID PENTRU PARTICIPANȚI

ANEXA 1. PARAMETRII PEREȚILOR
PASAJUL PIETONAL SUBTERAN BD. C. NEGRUZZI

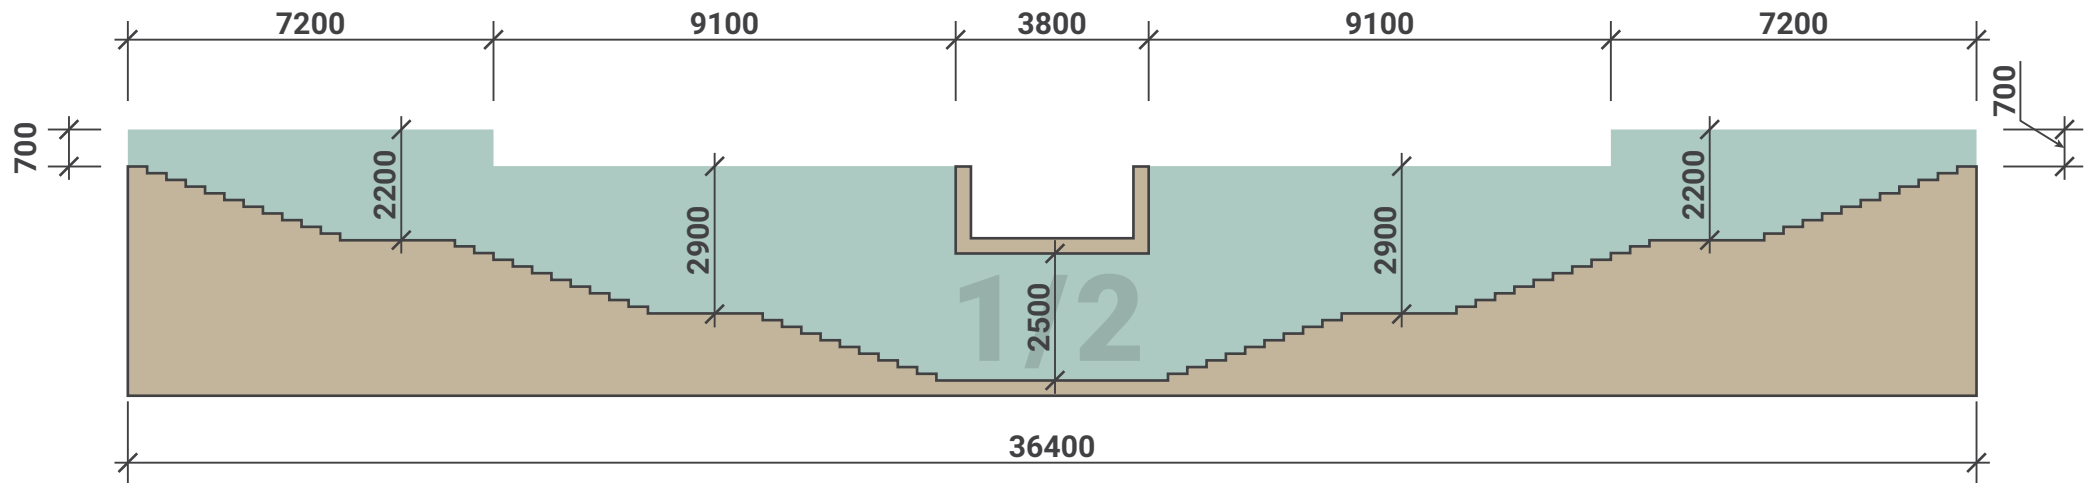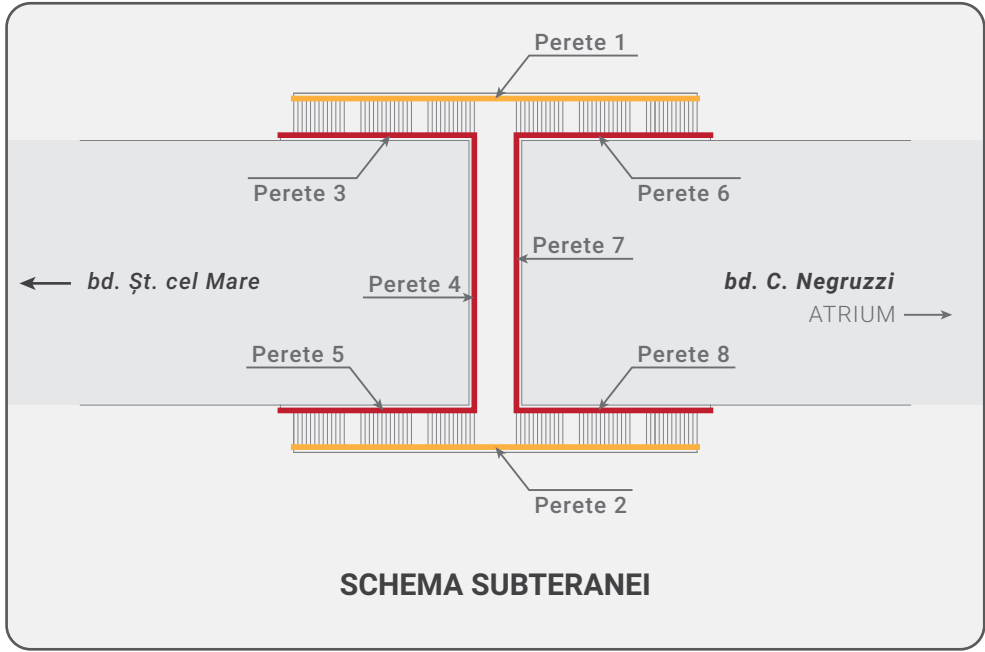

VEDERE DESFĂȘURATĂ A PEREȚILOR 1 ȘI 2

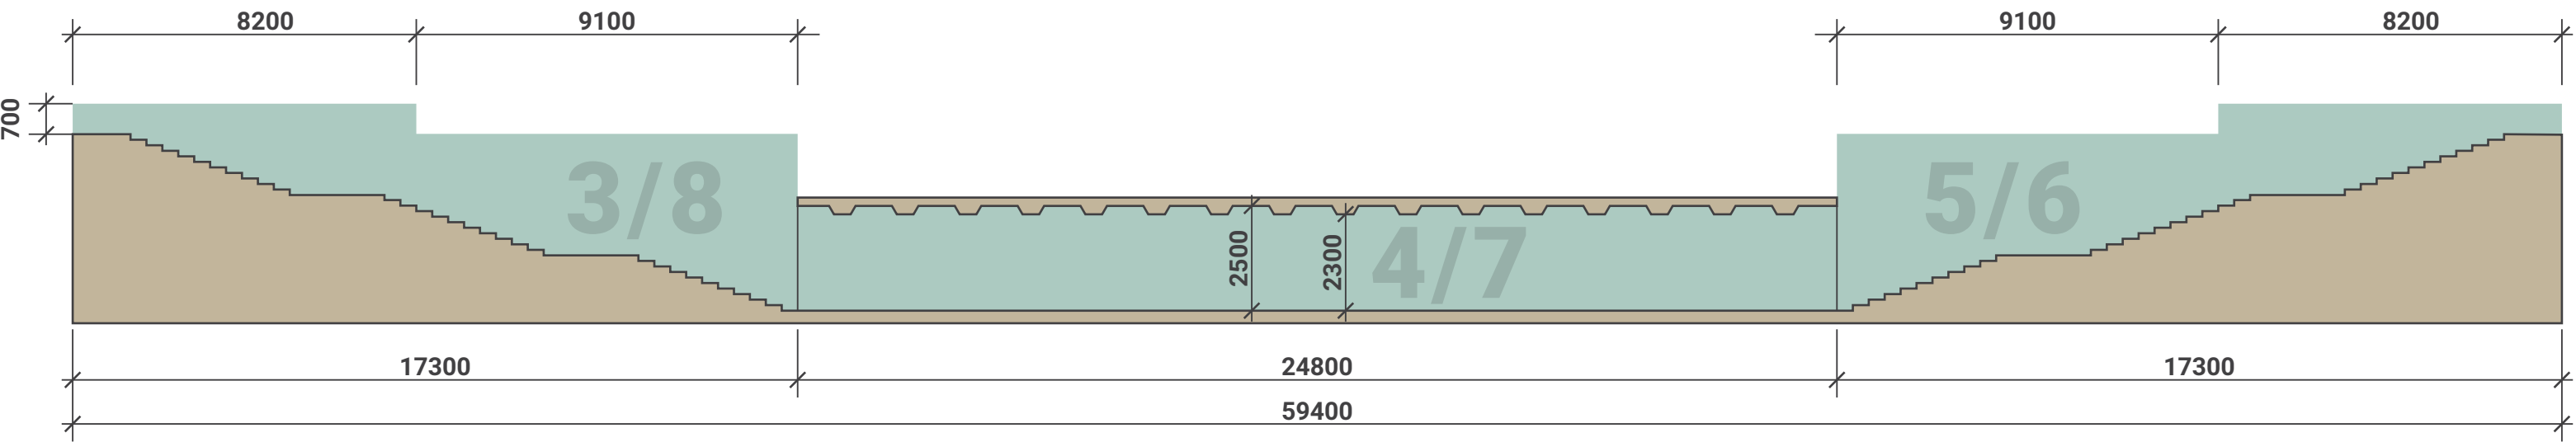

VEDERE DESFĂȘURATĂ A PEREȚILOR 3,4,5 ȘI 6,7,8

LEGENDĂ:


- pereți propuși spre pictare
- structuri existente ale trecerii subterane



PRIMĂRIA
MUNICIPIULUI
CHIȘINĂU



ANEXA 2. EXEMPLU DE APLICARE ȘI PREZENTARE A UNEI SCHIȚE
PASAJUL PIETONAL SUBTERAN BD. C. NEGRUZZI

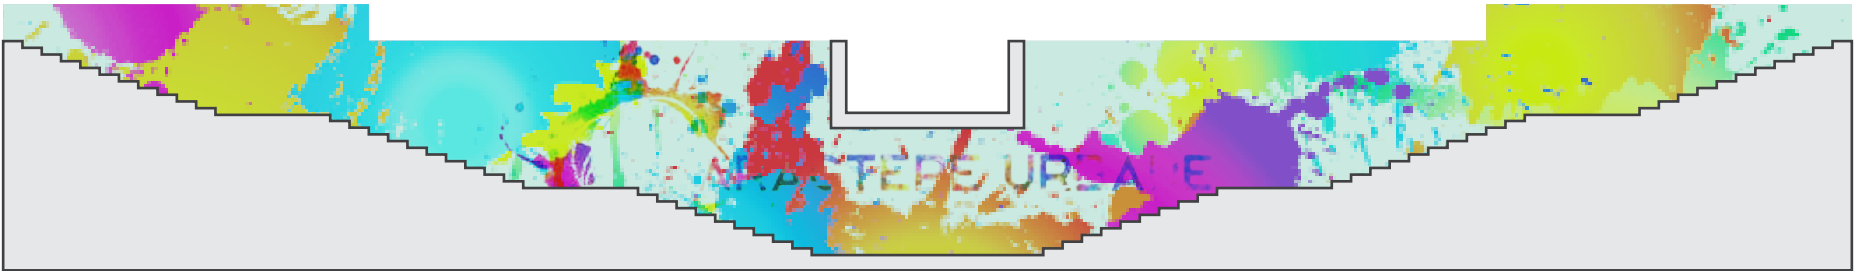

MODEL DE PREZENTARE A SCHIȚELOR PE PEREȚII 1 și 2



MODEL DE PREZENTARE A SCHIȚELOR PE PEREȚII 3,4,5 și 6,7,8


LEGENDĂ:

- pereți propuși spre pictare
- structuri existente ale trecerii subterane




PRIMĂRIA
MUNICIPIULUI
CHIȘINĂU



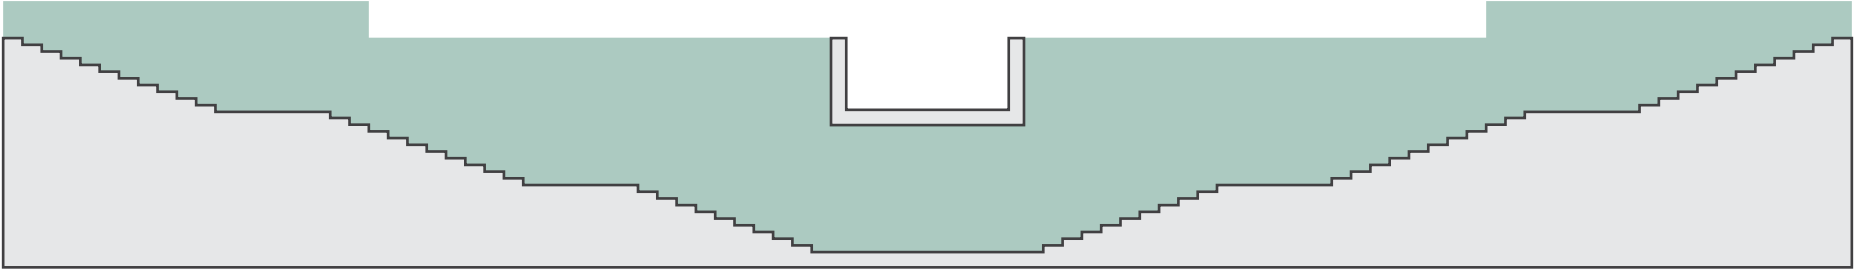

MODEL PENTRU PREZENTARE A SCHIȚELOR PE PEREȚII 1 și 2

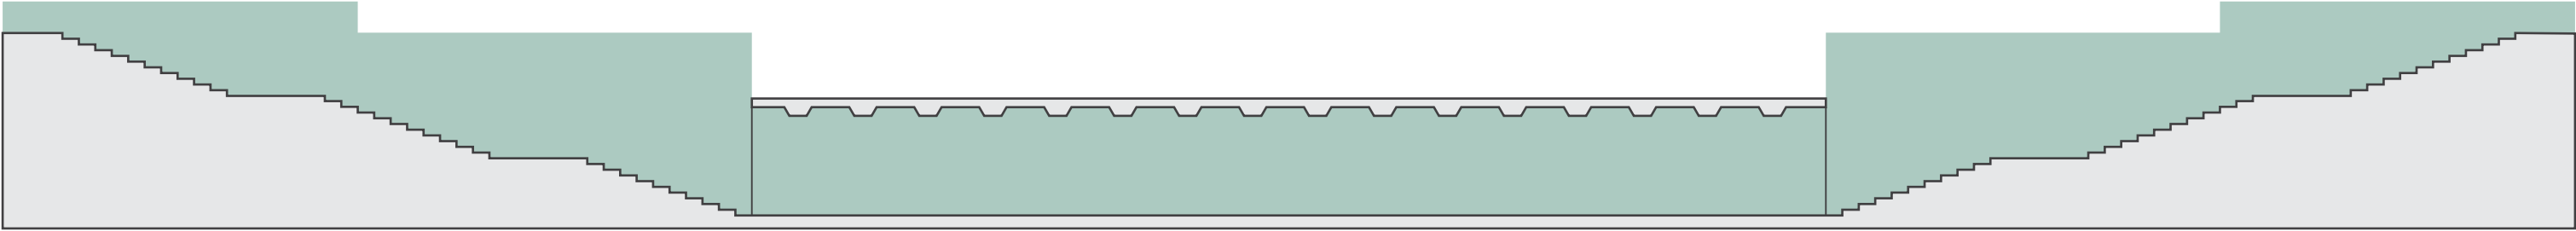

MODEL PENTRU PREZENTARE A SCHIȚELOR PE PEREȚII 3,4,5 și 6,7,8

LEGENDĂ:

- pereți propuși spre pictare

- structuri existente ale trecerii subterane