

**SCHEMA DE TRANSPORT.  
NOD RUTIER NR. 1  
STR. CALEA ORHEIULUI - STR. DOINA  
- STR. CALEA MOȘILOR.  
SC. 1 : 1 000**




**SEMNE CONVENȚIONALE**

- Limita PUZ (Planul Urbanistic Zonal)
- Partea carosabilă - străzi principale
- Partea carosabilă - viaducte / poduri
- Linii roșii a străzilor
- Partea carosabilă - străzi și accese secundare
- Zona căii ferată
- Intersecție reglată de semafor
- Stație pentru transport public
- Trecere pietonală la nivelul carosabilului / supraterană
- Direcții de deplasare a transportului auto
- Marcaje rutiere
- Viaduct
- Parcele cadastrale
- Construcții existente

BENEFICIAR: DGAURF					
Modif.	Cant.	Planșa	№ doc.	Semnăt.	Data
Spec. princ.		V. MUNTEANU			
Inginer		M. POPUȘOI			
Inginer		A. ZUMNCILĂ <i>[Signature]</i>			

OBIECT NR. 3557			
<b>Planul Urbanistic Zonal (PUZ) pentru teritoriul cuprins în perimetrul străzilor Albișoara - Ismail - Calea Moșilor - Mihai Viteazul, sectorul Râșcani, mun. Chișinău</b>			
<b>REGLEMENTĂRI</b>	Faza	Planșa	Planșe
	PUZ	5	
SCHEMA DE TRANSPORT. NOD RUTIER NR. 1 STR. CALEA ORHEIULUI - STR. DOINA - STR. CALEA MOȘILOR. SC. 1 : 1 000			I.M.P. "CHIȘINĂU PROIECT"


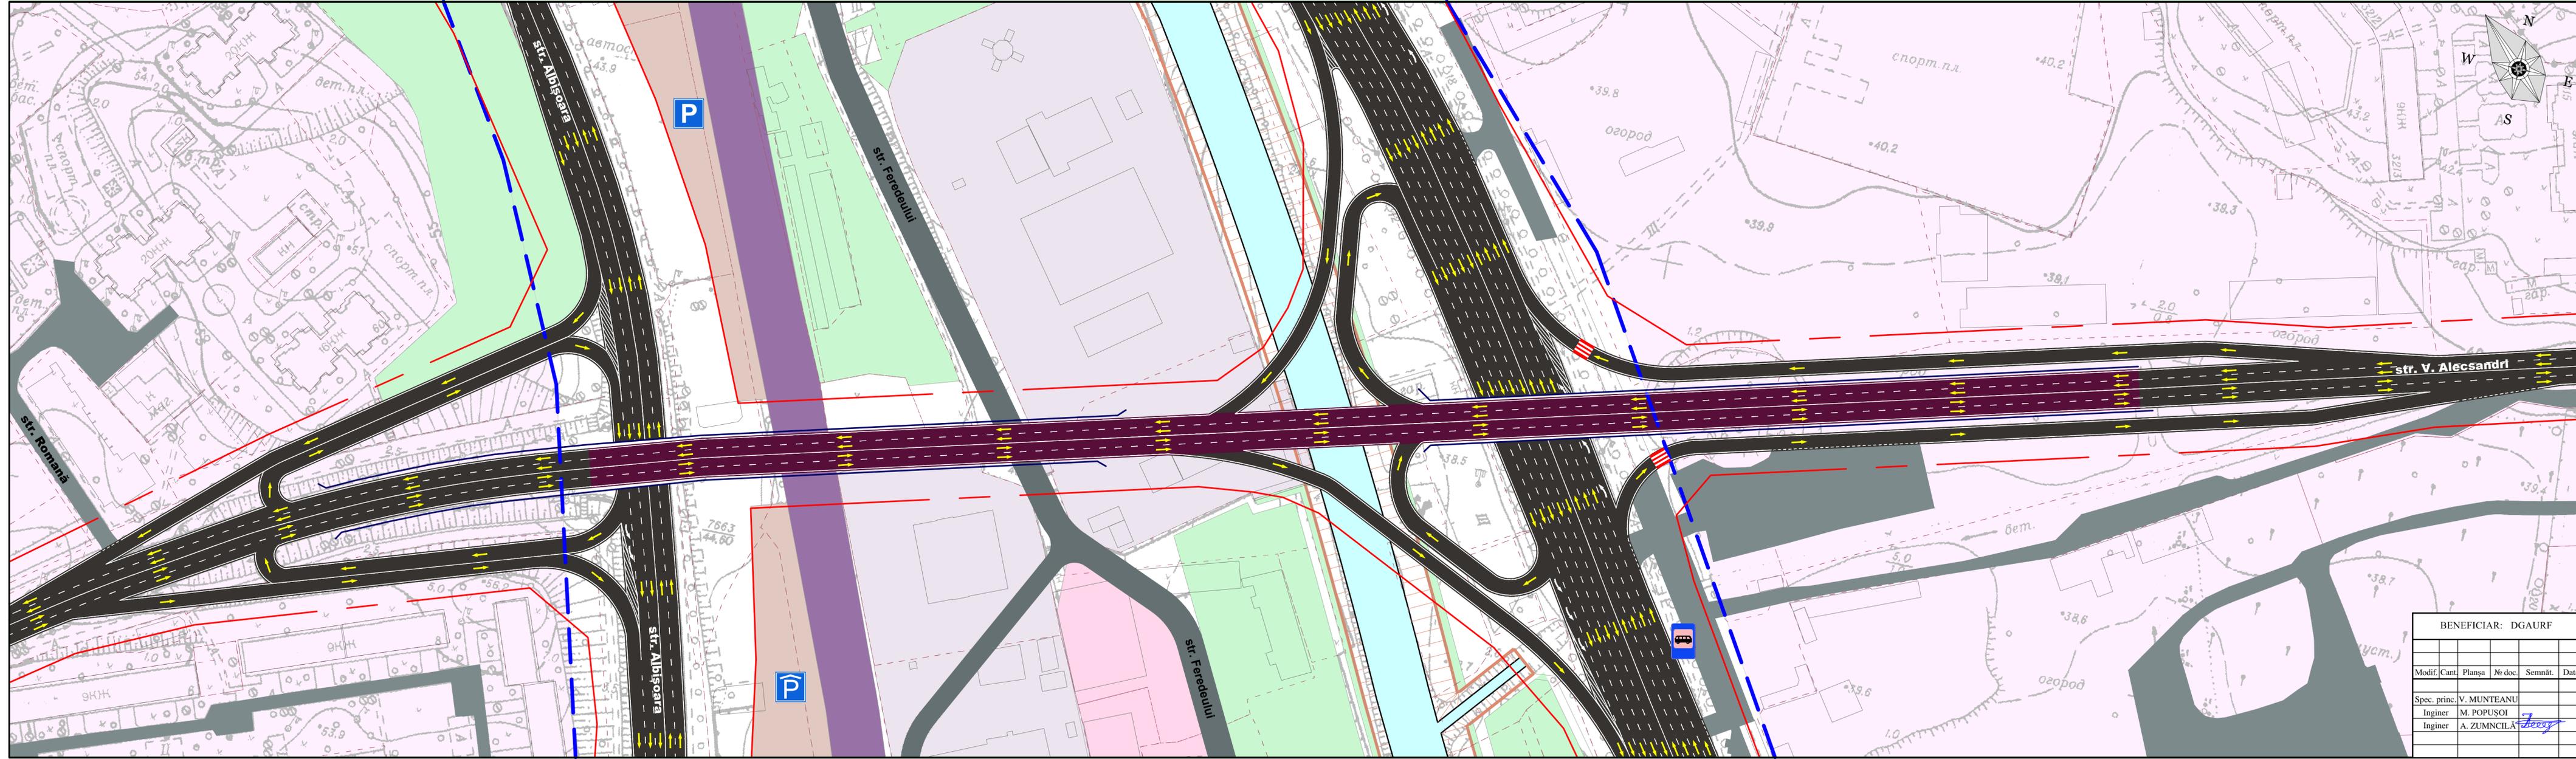


**SCHEMA DE TRANSPORT.  
NOD RUTIER NR. 2  
STR. V. ALECSANDRI - STR. ALBIȘOARA -  
STR. CALEA MOȘILOR.  
SC. 1:1000**

- SEMNE CONVENȚIONALE**
-  Limita PUZ (Planul Urbanistic Zonal)
  -  Partea carosabilă - străzi principale
  -  Partea carosabilă - viaducte / poduri
  -  Linii roșii a străzilor
  -  Partea carosabilă - străzi și accese secundare
  -  Zona căii ferată
  -  Stație pentru transport public propusă
  -  Trecere pietonală la nivelul carosabilului
  -  Parcare auto multietajată / la sol
  -  Direcții de deplasare a transportului auto
  -  Marcaje rutiere
  -  Pod auto
  -  Parcele cadastrale
  -  Construcții existente
  -  Zona de interes public
  -  Zona teritoriilor speciale
  -  Zona spațiilor verzi
  -  Zona parcărilor

BENEFICIAR: DGAURF					
Modif.	Cant.	Planșa	Nr. doc.	Semnăt.	Data
Spec. princ.	V. MUNTEANU				
Inginer	M. POPUȘOI				
Inginer	A. ZUMNICĂ				

OBIECT NR. 3557				
Planul Urbanistic Zonal (PUZ) pentru teritoriul cuprins în perimetrul străzilor Albișoara - Ismail - Calea Moșilor - Mihai Viteazul, sectorul Râșcani, mun. Chișinău				
<b>REGLEMENTĂRI</b>		Faza	Planșa	Planșe
SCHEMA DE TRANSPORT, NOD RUTIER NR. 2 STR. V. ALECSANDRI - STR. ALBIȘOARA - STR. CALEA MOȘILOR. SC 1 : 1 000		PUZ	6	
		I.M.P. "CHIȘINĂUPROIECT"		

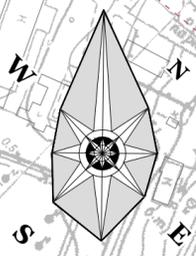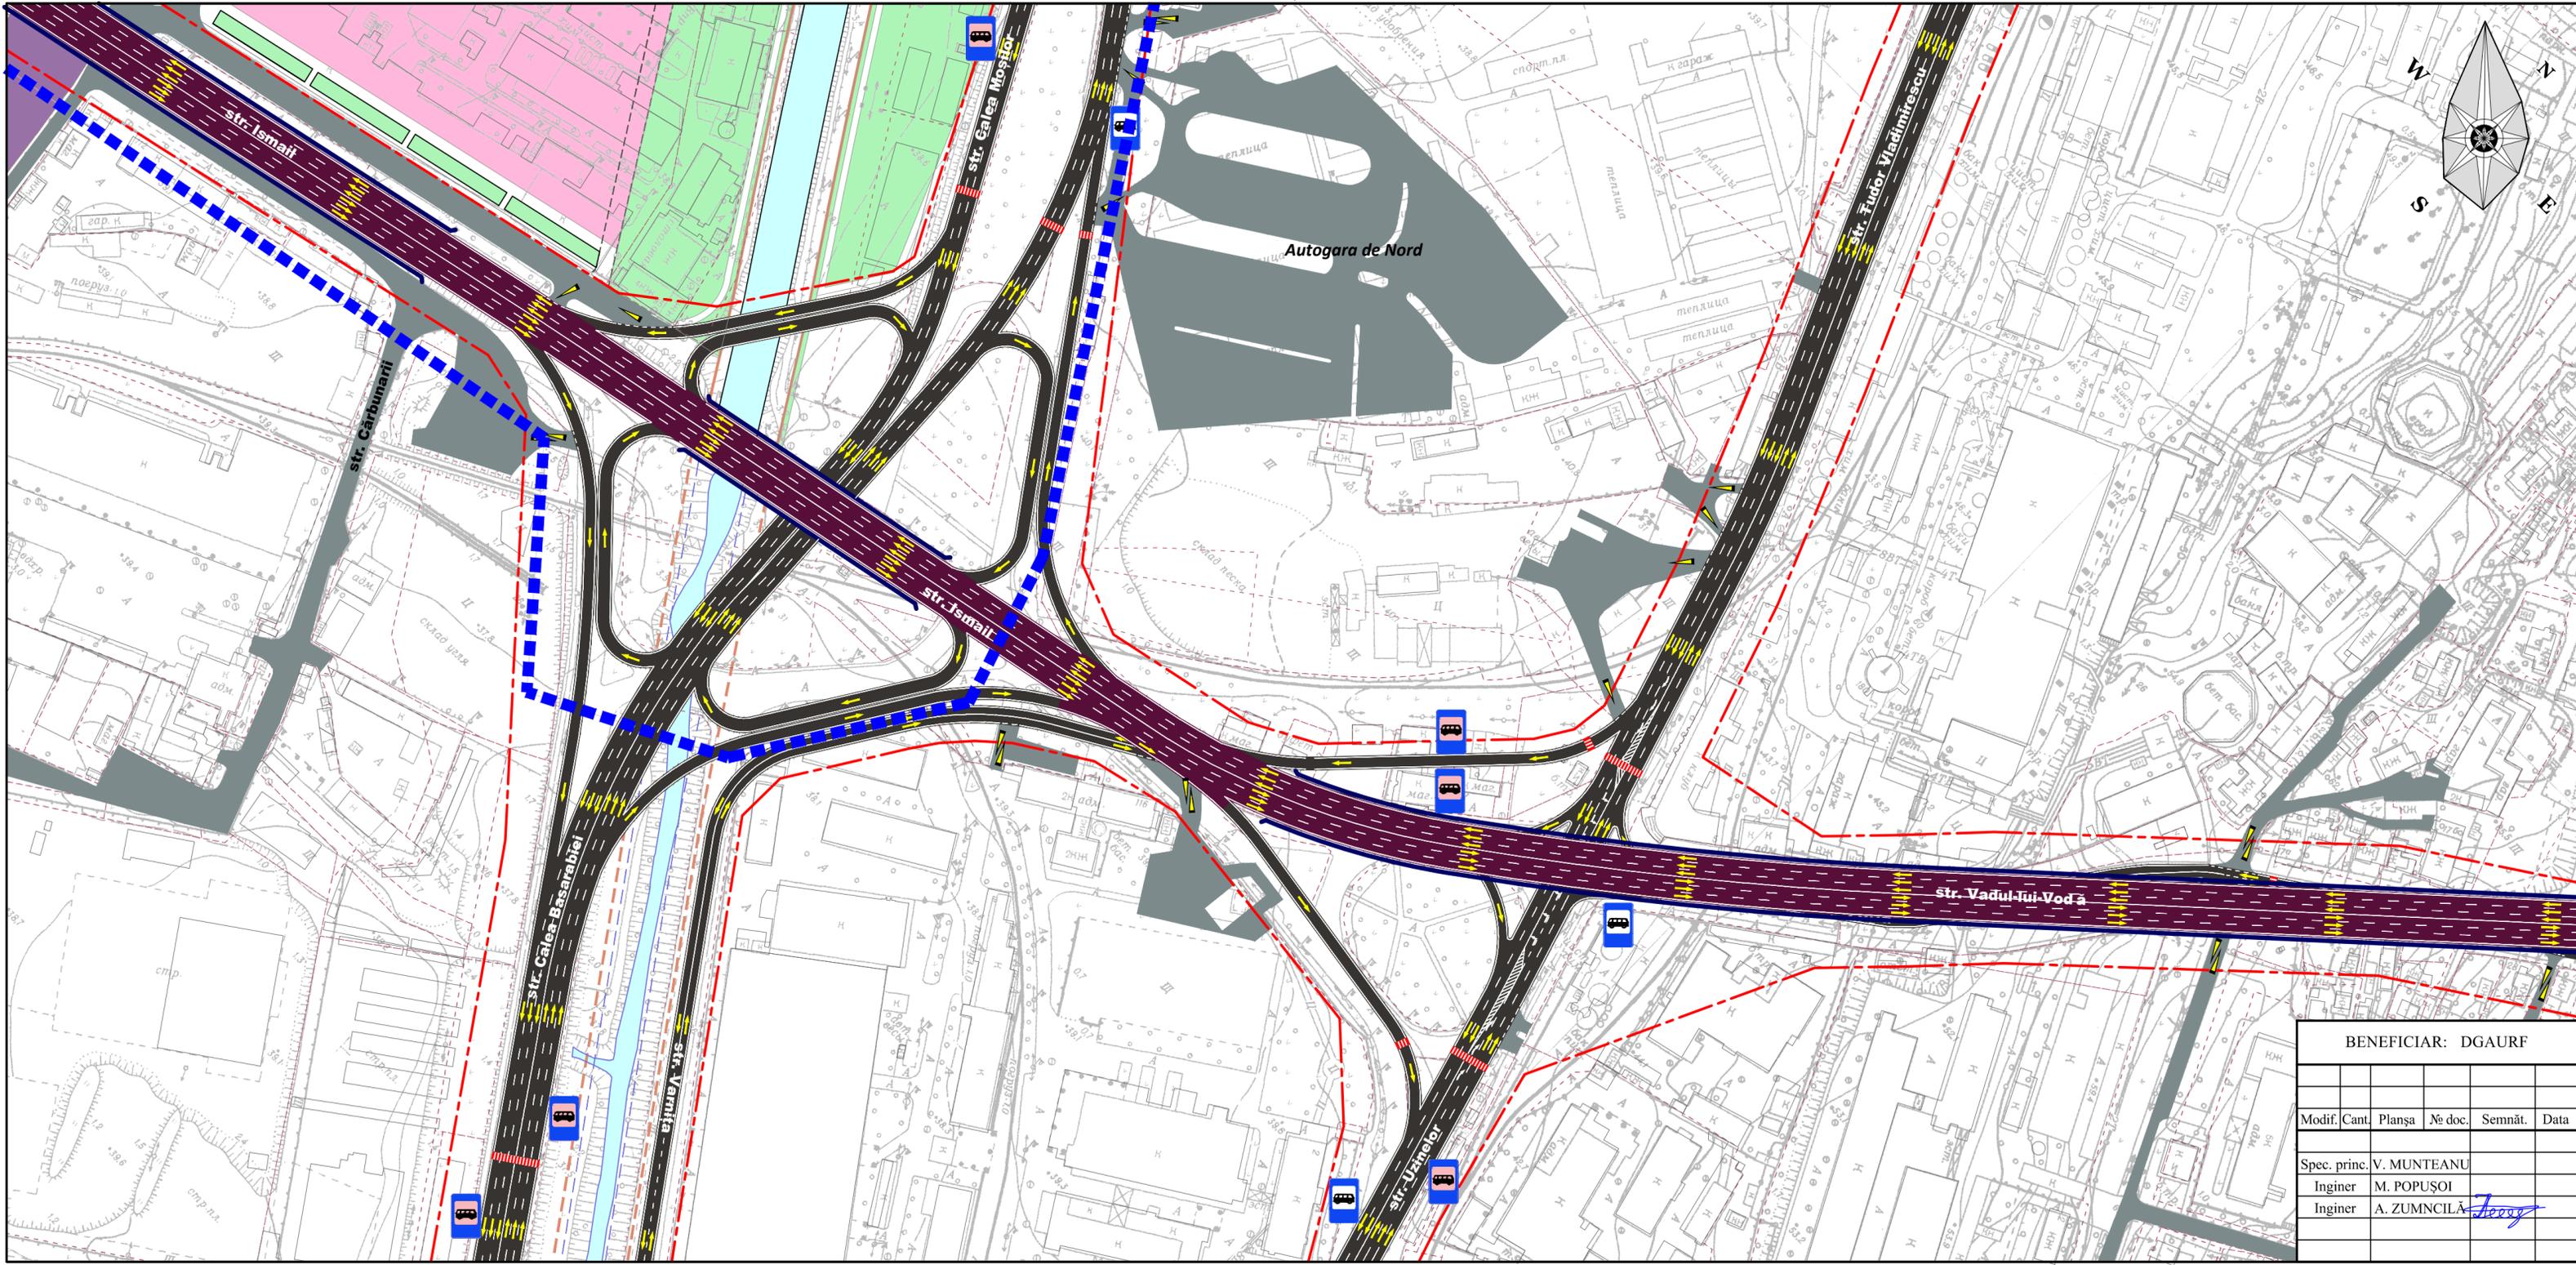

**REGLEMENTĂRI. SCHEMA DE TRANSPORT  
NOD RUTIER NR. 3  
STR. CALEA BASARABIEI - STR. ISMAIL -  
STR. VARNIȚA - STR. CALEA MOȘILOR -  
STR. UZINELOR - STR. TUDOR VLADIMIRESCU.  
Sc 1 : 2 000**

**SEMNE CONVENȚIONALE**

-  Limita PUZ (Planul Urbanistic Zonal)
-  Partea carosabilă - străzi principale
-  Partea carosabilă - viaducte / poduri
-  Linii roșii a străzilor
-  Partea carosabilă - străzi și accese secundare
-  Zona căii ferată
-  Stație pentru transport public existente / propuse
-  Trecere pietonală la nivelul carosabilului
-  Direcții de deplasare a transportului auto
-  Marcaje rutiere
-  Viaduct
-  Parcele cadastrale
-  Construcții existente
-  Zona de interes public
-  Zona spațiilor verzi

BENEFICIAR: DGAURF

OBIECT NR. 3557

Modif.	Cant.	Plansa	№ doc.	Semnăt.	Data
Spec. princ.		V. MUNTEANU			
Inginer		M. POPUȘOI			
Inginer		A. ZUMNICĂ		<i>[Signature]</i>	

**Planul Urbanistic Zonal (PUZ) pentru teritoriul cuprins în  
perimetrul străzilor Albișoara - Ismail - Călea Moșilor - Mihai  
Viteazul, sectorul Râșcani, mun. Chișinău**


REGLEMENTĂRI	Faza	Plansa	Planșe
	PUZ		7

SCHEMA DE TRANSPORT. NOD RUTIER NR. 3  
STR. CALEA BASARABIEI - STR. ISMAIL - STR. VARNIȚA  
- STR. CALEA MOȘILOR - STR. UZINELOR -  
SC. 1 : 2 000

I.M.P. "CHIȘINĂUPROIECT"





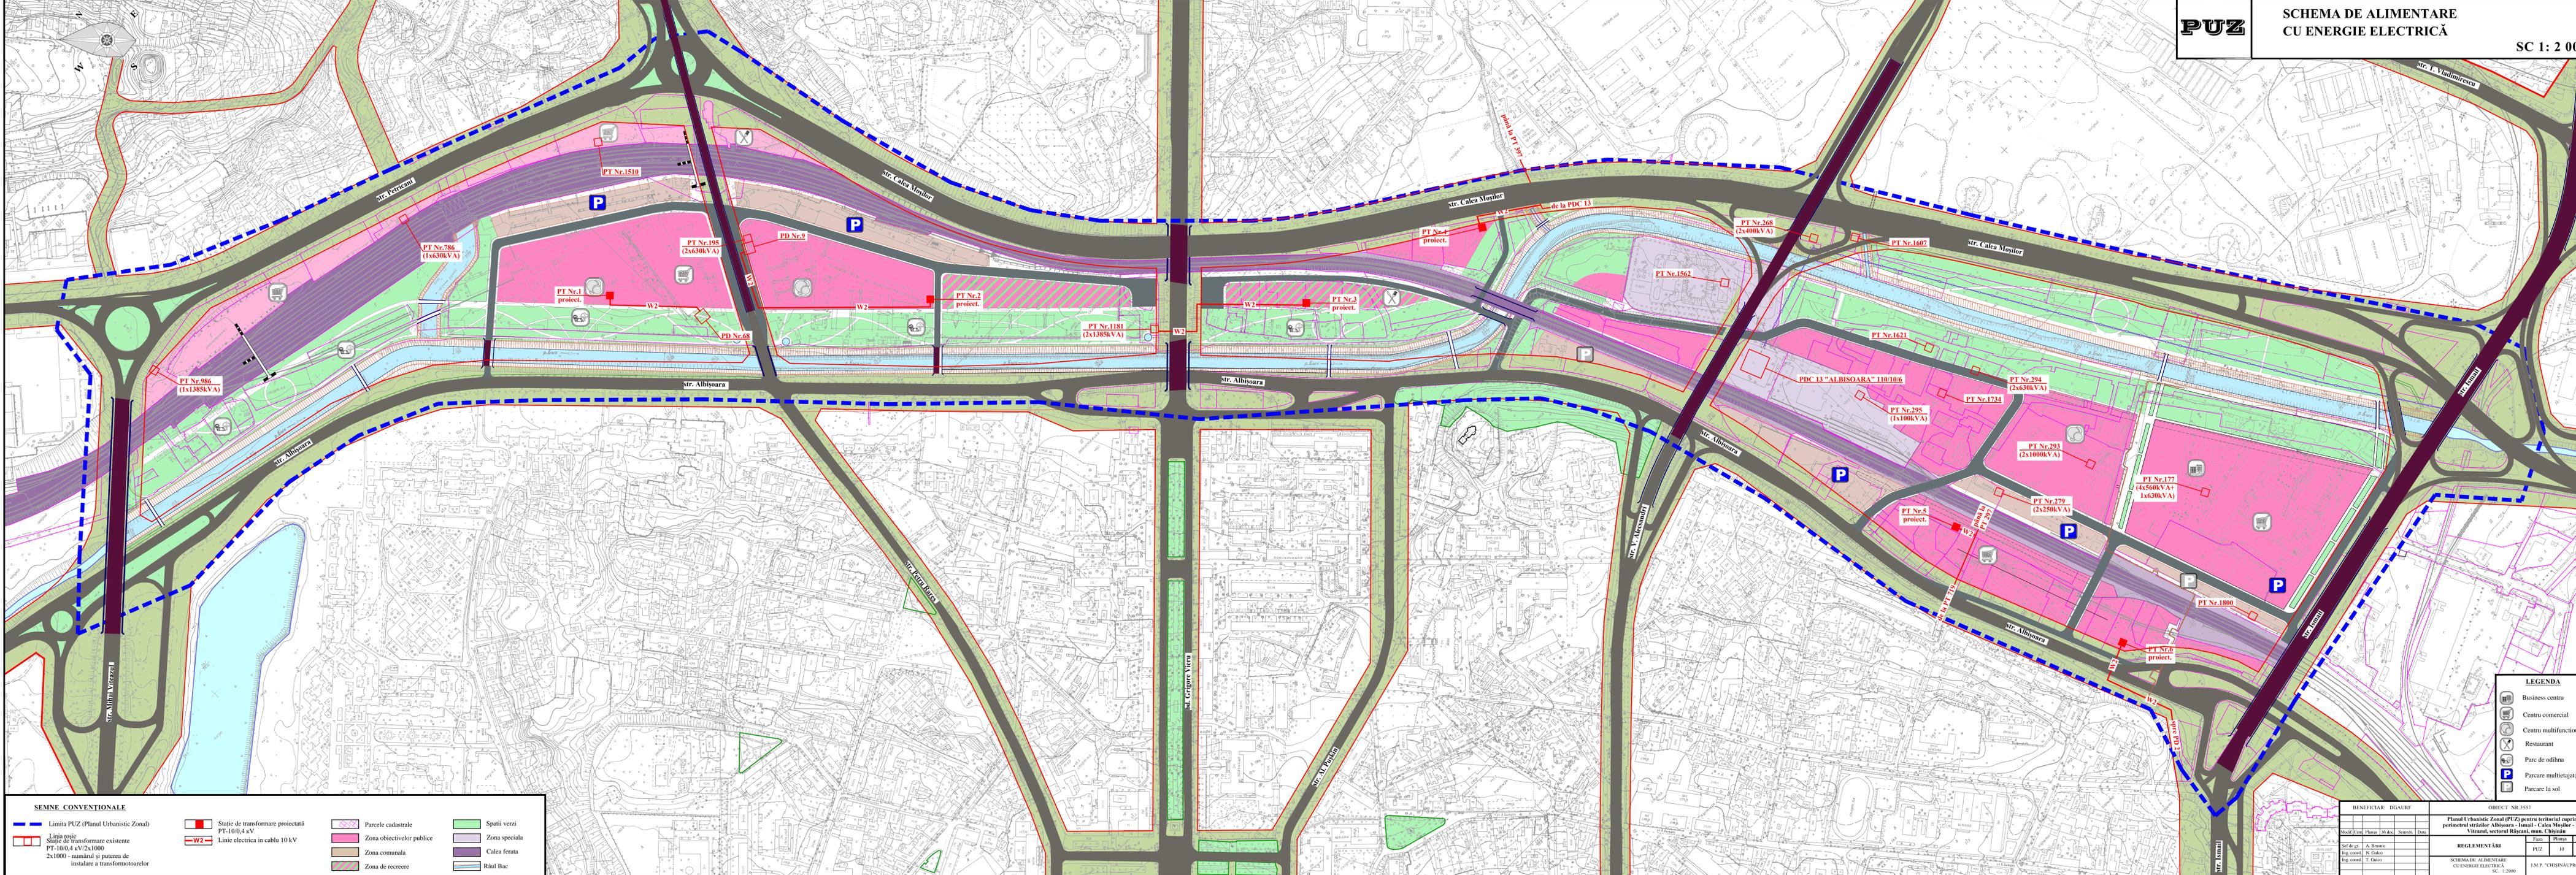


**SEMNE CONVENTIONALE**

	Limita PUZ (Planul Urbanistic Zonal)		Statie de transformare proiectată PT-10/0,4 kV		Parcela cadastrale		Spatii verzi
	Linia roșie		Statie de transformare existentă PT-10/0,4 kV/2x1000/2x1000 - numărări și puterea de instalare a transformatoarelor		Zona obiectivelor publice		Zona speciala
					Zona comunală		Calea ferată
					Zona de recreere		Răul Bac

**LEGENDA**

	Business centru
	Centru comercial
	Centru multifuncțional
	Restaurant
	Parc de odihna
	Parcare multietajată
	Parcare la sol

BENEFICIAR: DGAURF		OBIECT NR.357	
Planul Urbanistic Zonal (PUZ) pentru teritoriul cuprins în perimetrul străzilor Albisoara - Iosani - Calea Mosilor - Mihai Viteazul, sectorul Râșcani, mun. Chișinău			
Coord. graf.	A. Brumă	Faza	Plan
Coord. N. Galici		PUZ	10
Coord. T. Galici		SCHEMA DE ALIMENTARE CU ENERGIE ELECTRICĂ	SC 1:2000

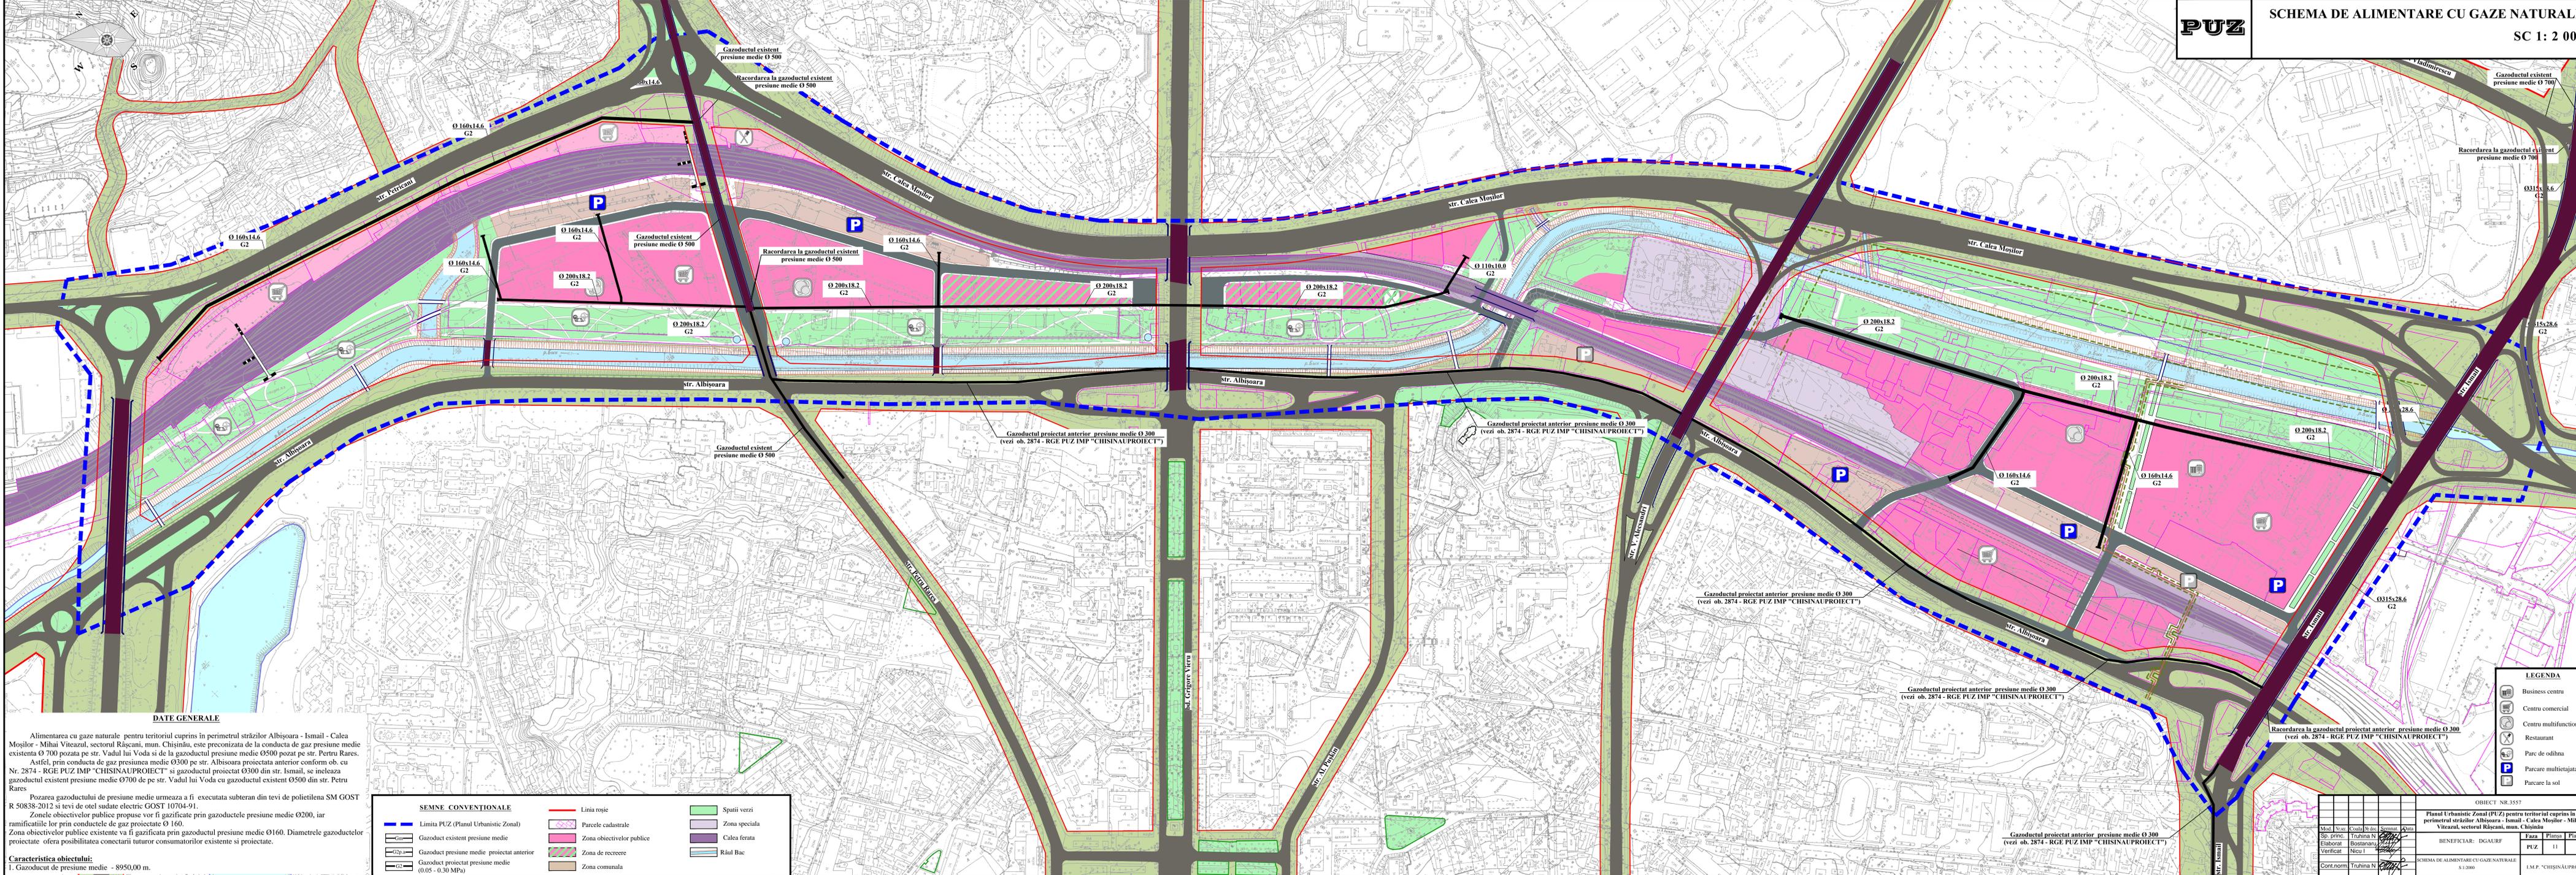

**DATE GENERALE**

Alimentarea cu gaze naturale pentru teritoriul cuprins in perimetrul străzilor Albisoara - Ismail - Calea Mosilor - Mihai Viteazul, sectorul Râșcani, mun. Chișinău, este preconizată de la conducta de gaz presiune medie existentă Ø 700 pozată pe str. Vadul lui Voda și de la gazoductul presiune medie Ø500 pozat pe str. Petru Rareș.

Astfel, prin conducta de gaz presiune medie Ø300 pe str. Albisoara proiectată anterior conform ob. Nr. 2874 - RGE PUZ IMP "CHISINAU PROIECT" și gazoductul proiectat Ø300 din str. Ismail, se înlează gazoductul existent presiune medie Ø700 de pe str. Vadul lui Voda cu gazoductul existent Ø500 din str. Petru Rareș.

Pozarea gazoductului de presiune medie urmează a fi executată subteran din țevi de polietilena SM GOST R 50838-2012 și țevi de oțel sudate electrice GOST 10704-01.

Zonele obiectivelor publice propuse vor fi gazificate prin gazoductele presiune medie Ø200, iar ramificațiile lor prin conductele de gaz proiectate Ø 160.

Zona obiectivelor publice existente va fi gazificată prin gazoductul presiune medie Ø160. Diametrele gazoductelor proiectate oferă posibilitatea conectării tuturor consumatorilor existenți și proiectați.

**Caracteristica obiectului:**  
1. Gazoduct de presiune medie - 8950,00 m.

SEMNE CONVENTIONALE		Liniile		Spatii	
	Limita PUZ (Planul Urbanistic Zonal)		Linia rosie		Spatii verzi
	Gazoduct existent presiune medie		Parcela cadastrale		Zona speciala
	Gazoduct presiune medie proiectat anterior		Zona obiectivelor publice		Calea ferata
	Gazoduct proiectat presiune medie (0,05 - 0,30 MPa)		Zona de recreere		Râul Bac
			Zona comunitala		

**LEGENDA**

	Business centru
	Centru comercial
	Centru multifunctional
	Restaurant
	Parc de odihna
	Parcare multietajata
	Parcare la sol

Modificari		Data		Semnatura		Autentificare	
Modif.	Struc.	Coada	Pe data	de	de	de	de
SP	Struc.	Trujhina N					
Elaborat		Bostanariu					
Verificat		Nicu I					
Cont.norm		Trujhina N					

OBIECT NR.3557  
Planul Urbanistic Zonal (PUZ) pentru teritoriul cuprins in perimetrul străzilor Albisoara - Ismail - Calea Mosilor - Mihai Viteazul, sectorul Râșcani, mun. Chișinău

BENEFICIAR: DGAURF

SCHEMA DE ALIMENTARE CU GAZE NATURALE S.1.2000

I.M.P. "CHISINAU PROIECT"