




REGULAMENT LOCAL DE URBANISM OR. CHIȘINĂU
ACTUAL (FRAGMENT)

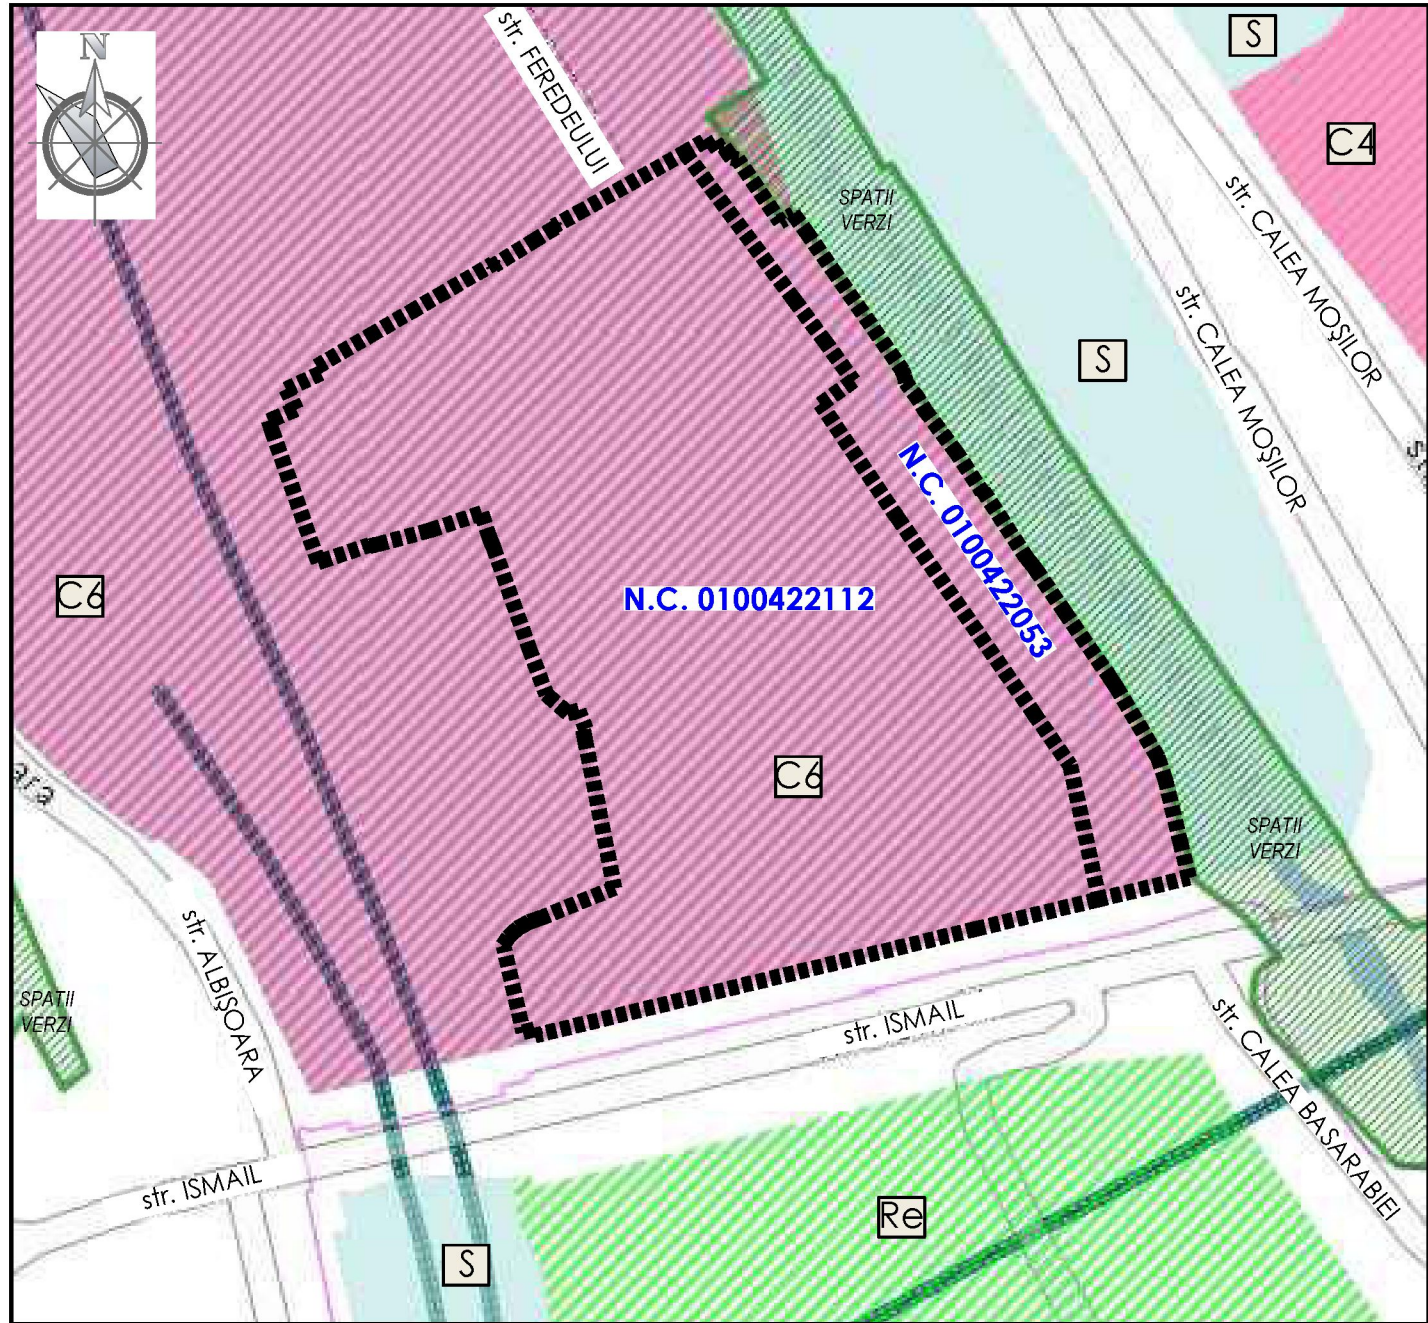

SEMNE CONVENȚIONALE



REGULAMENT LOCAL DE URBANISM OR. CHIȘINĂU
(PROPUNERE)

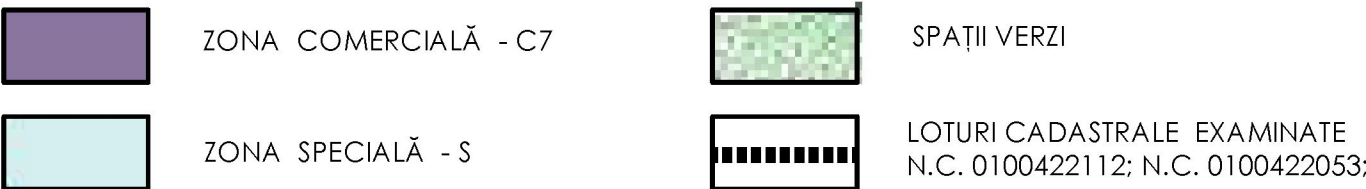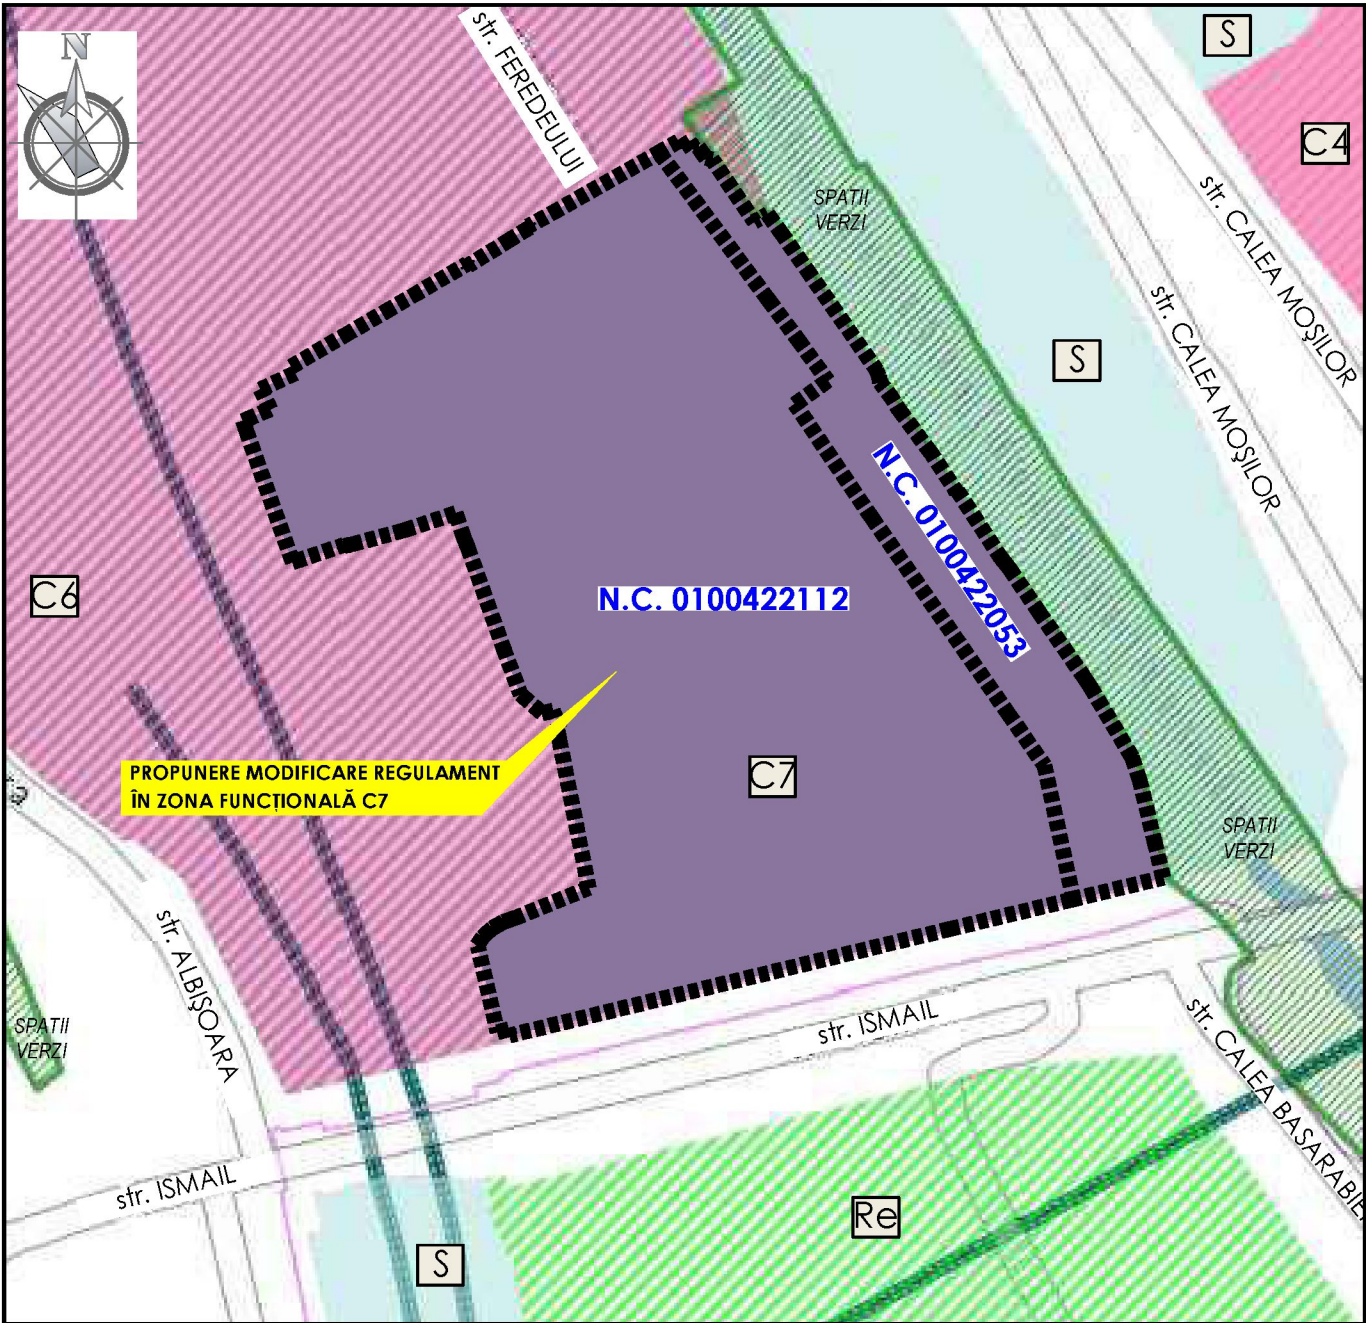

ZONA C6: zone comerciale în zone de agrement

Condiții generale:

- CUT comercial maxim: 0,5
- Parcaj: normat prin studii de specialitate

Notă: Tipul de folosință a terenului, recreere, marină, plajă, comerț. Construcții de locuințe în C6 se pot realiza conform normelor R3.

ZONA C7: zone comerciale cu trafic intens

Condiții generale:

- CUT maxim: 5
- Parcaje: normate în funcție de funcțiune și de normele zonelor din vecinătate.

Notă: funcțiuni comerciale cu consum de teren care fac trecerea către zone de producție: servicii comerciale grele, producătoare de zgomot, vânzări și/sau prezentări mașini, depozite.

Beneficiar: ÎM "PIELE" S.A.				0773 - PUD			
				PLAN URBANISTIC DE DETALIU PRIVIND AMPLASAREA COMPLEXULUI COMERCIAL CU OFICII "DEDEMAN" DIN STR. ISMAIL 99, MUN. CHIȘINĂU			
AȘP	Eremciuc Gh.			REGULAMENT LOCAL DE URBANISM OR. CHIȘINĂU - AȚUAL ȘI PROPUNERI (FRAGMENT)	faza	plansa	planse
Elaborat	Șibarov S.				PE	6	
				"TRIARH-GRUP" SRL Licența A MMII Nr. 026346 valabil până la 19.10.2017			