SCHEMA DE SITUAȚIE EXISTENTĂ SC. 1: 2 000

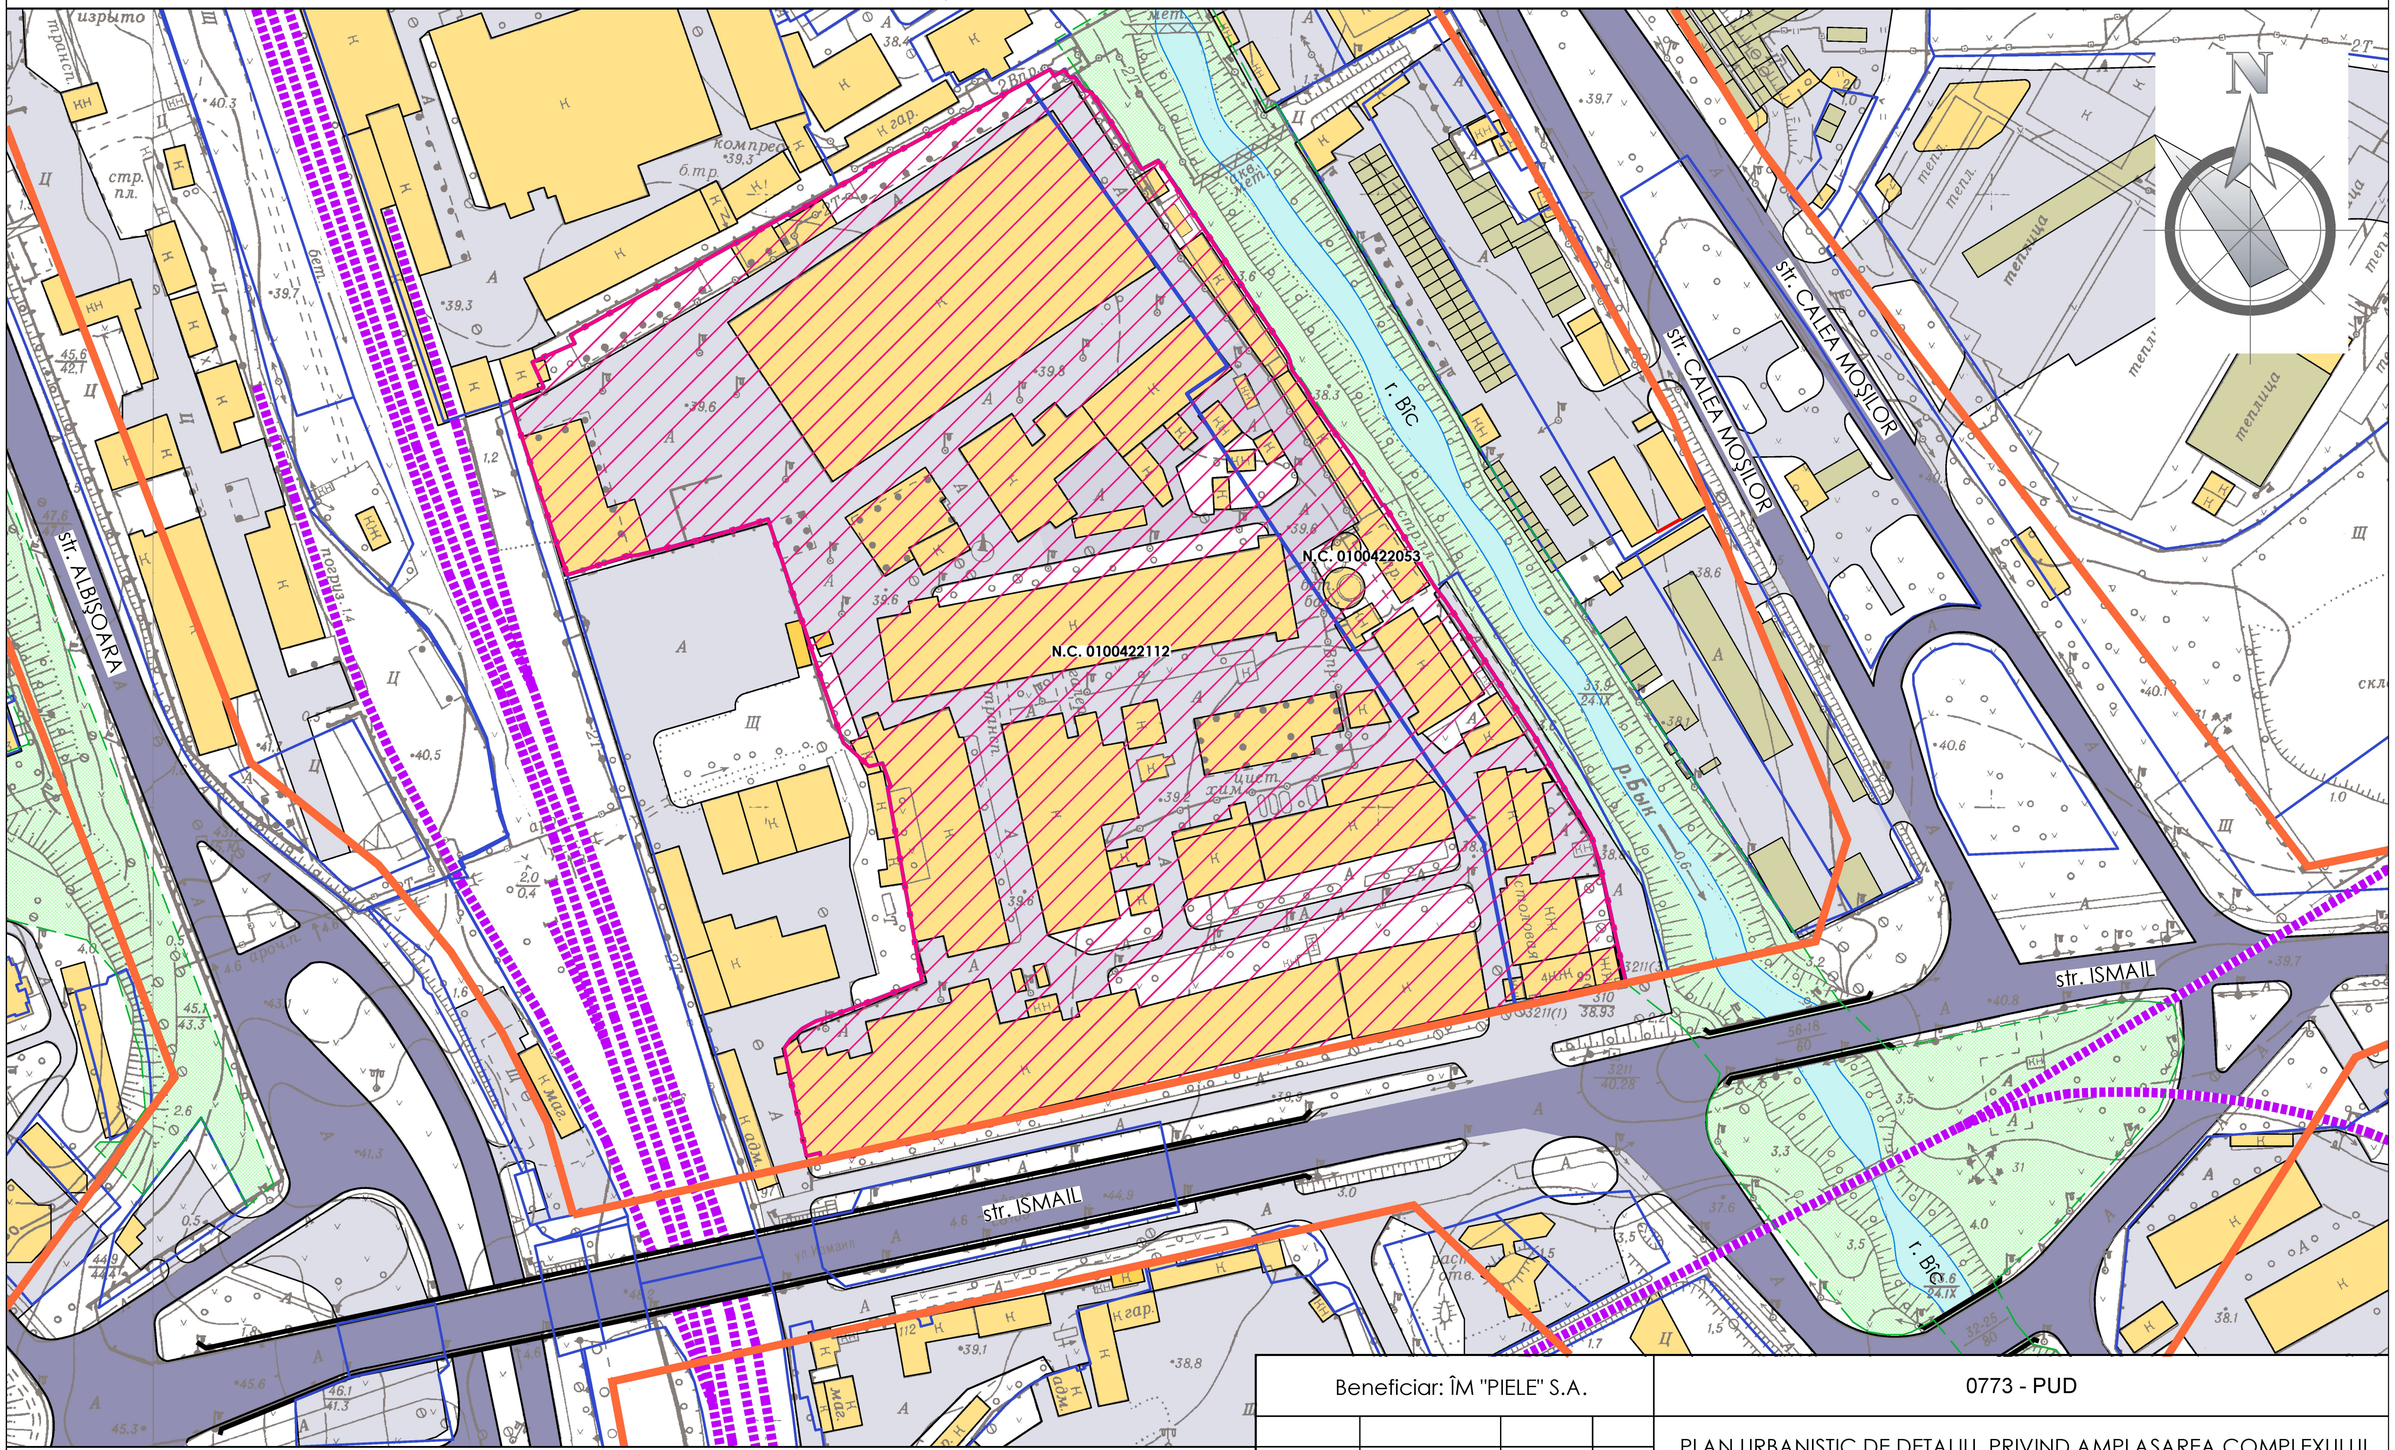

SEMNE CONVENȚIONALE

- STRĂZI PRINCIPALE
- ACCESE DE TRANSPORT SECUNDARE
- LINII ROŞII ALE STRĂZILOR CORESPUNZĂTOR P.U.G. CHIŞINĂU
- PARCELE CADASTRALE
- LIMITA TERITORIULUI EXAMINAT
- CONSTRUCȚII CAPITALE
- CONSTRUCȚII DIN MATERIALE UŞOR DEMONTABILE
- SPAȚII VERZI
- SUPRAFEȚE ACVATICE
- CALE FERATĂ
- ALTE TERITORII

Beneficiar: ÎM "PIELE" S.A.			0773 - PUD
			PLAN URBANISTIC DE DETALIU PRIVIND AMPLASAREA COMPLEXULUI COMERCIAL CU OFICII "DEDEMAN" DIN STR. ISMAIL 99, MUN. CHIŞINĂU
AŞP	Eremciuc Gh.		SCHEMA DE SITUAȚIE EXISTENTĂ — faza: PE; plansa: 2; planse:
Elaborat	Şibarov S.		
			SC. 1 : 2 000 — "TRIARH-GRUP" SRL, Licenta A MMII Nr. 026346 valabil până la 19.10.2017