

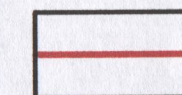
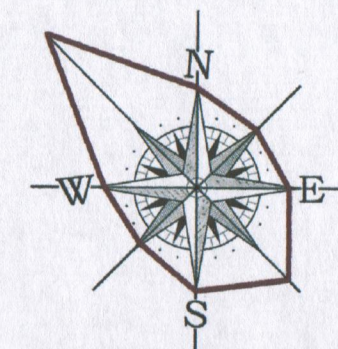


REGULAMENT FUNCȚIONAL URBAN (EXTRAS)

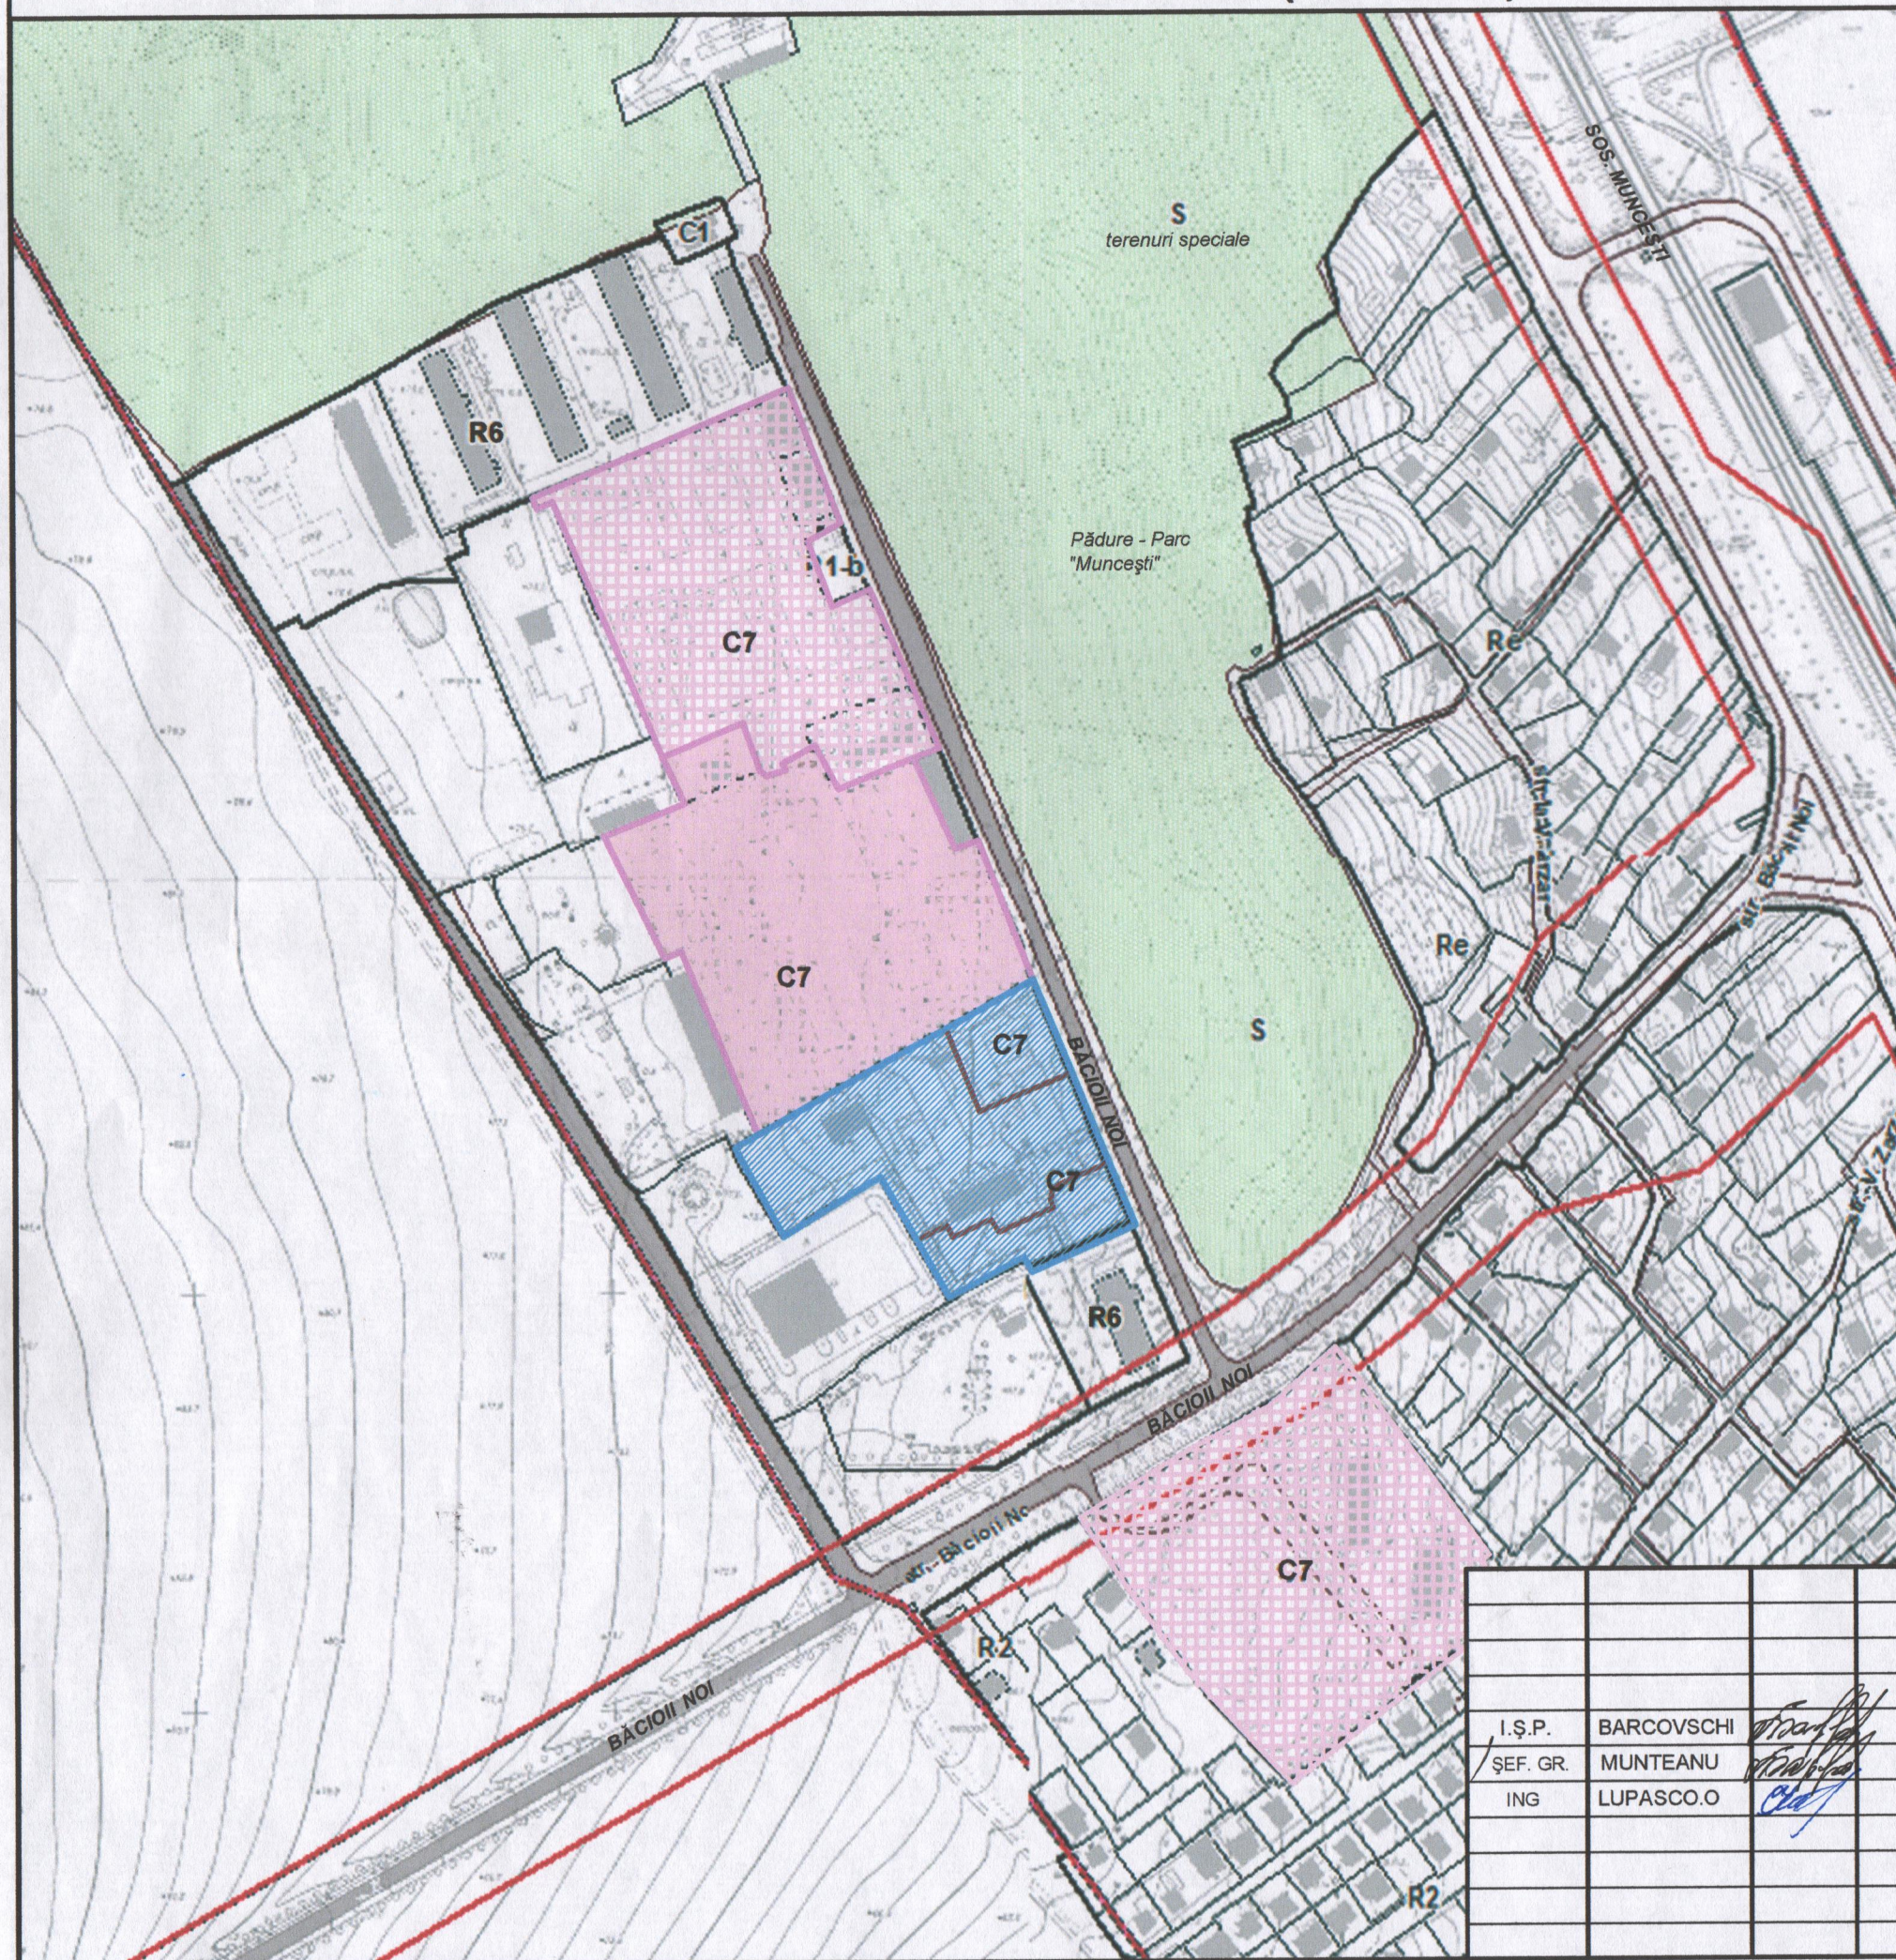

LINII ROȘII CONFORM
P.U.G CHIȘINĂU

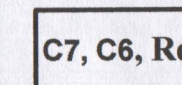


COD DE ZONARE



LIMITA LOTURILOR EXAMINATE
CU N/C 0100119263; 0100119124;
0100119,246



CONSTRUCȚII PE IMOBIL

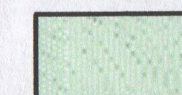

SPAȚII VERZI

C7 - ZONA COMERCIALA DE SERVICII
GENERALE, CUPRINDE FUNCȚIUNI PRIN
CARE SUNT REALIZATE SERVICII LA O
SCARĂ MAI MARE DECÎT CELE PREVĂZUTE
ÎN ZONA DE SERVICII LA NIVEL DE CARTIER

R6 - ZONA REZIDENȚIALĂ CU DENSITATE
MEDIE.

BENEFICIAR: AO "UNIUNEA TEATRALA DIN MOLDOVA"

OBIECT № 71-08.02.16

STUDIU DE PREFERABILITATE (PUZ ÎN VOLUM REDUS) PRIVIND ANALIZA TERITORIULUI
CU MODIFICAREA CODULUI DIN REGULAMENTUL FUNCȚIONAL URBAN PENTRU LOTUL
CU N/C 0100119124 DIN STR. BĂCIOII NOI 14/5, MUN. CHIȘINĂU

I.Ș.P. BARCOVSCHI
ȘEF. GR. MUNTEANU
ING LUPASCO.O

REGULAMENT FUNCȚIONAL URBAN (EXTRAS)

FAZA	PLANȘA	PLANȘE
SPF	3	

IMP "CHIȘINĂU PROIECT"