


SCHEMA DE SITUAȚIE SC. 1 : 1 000

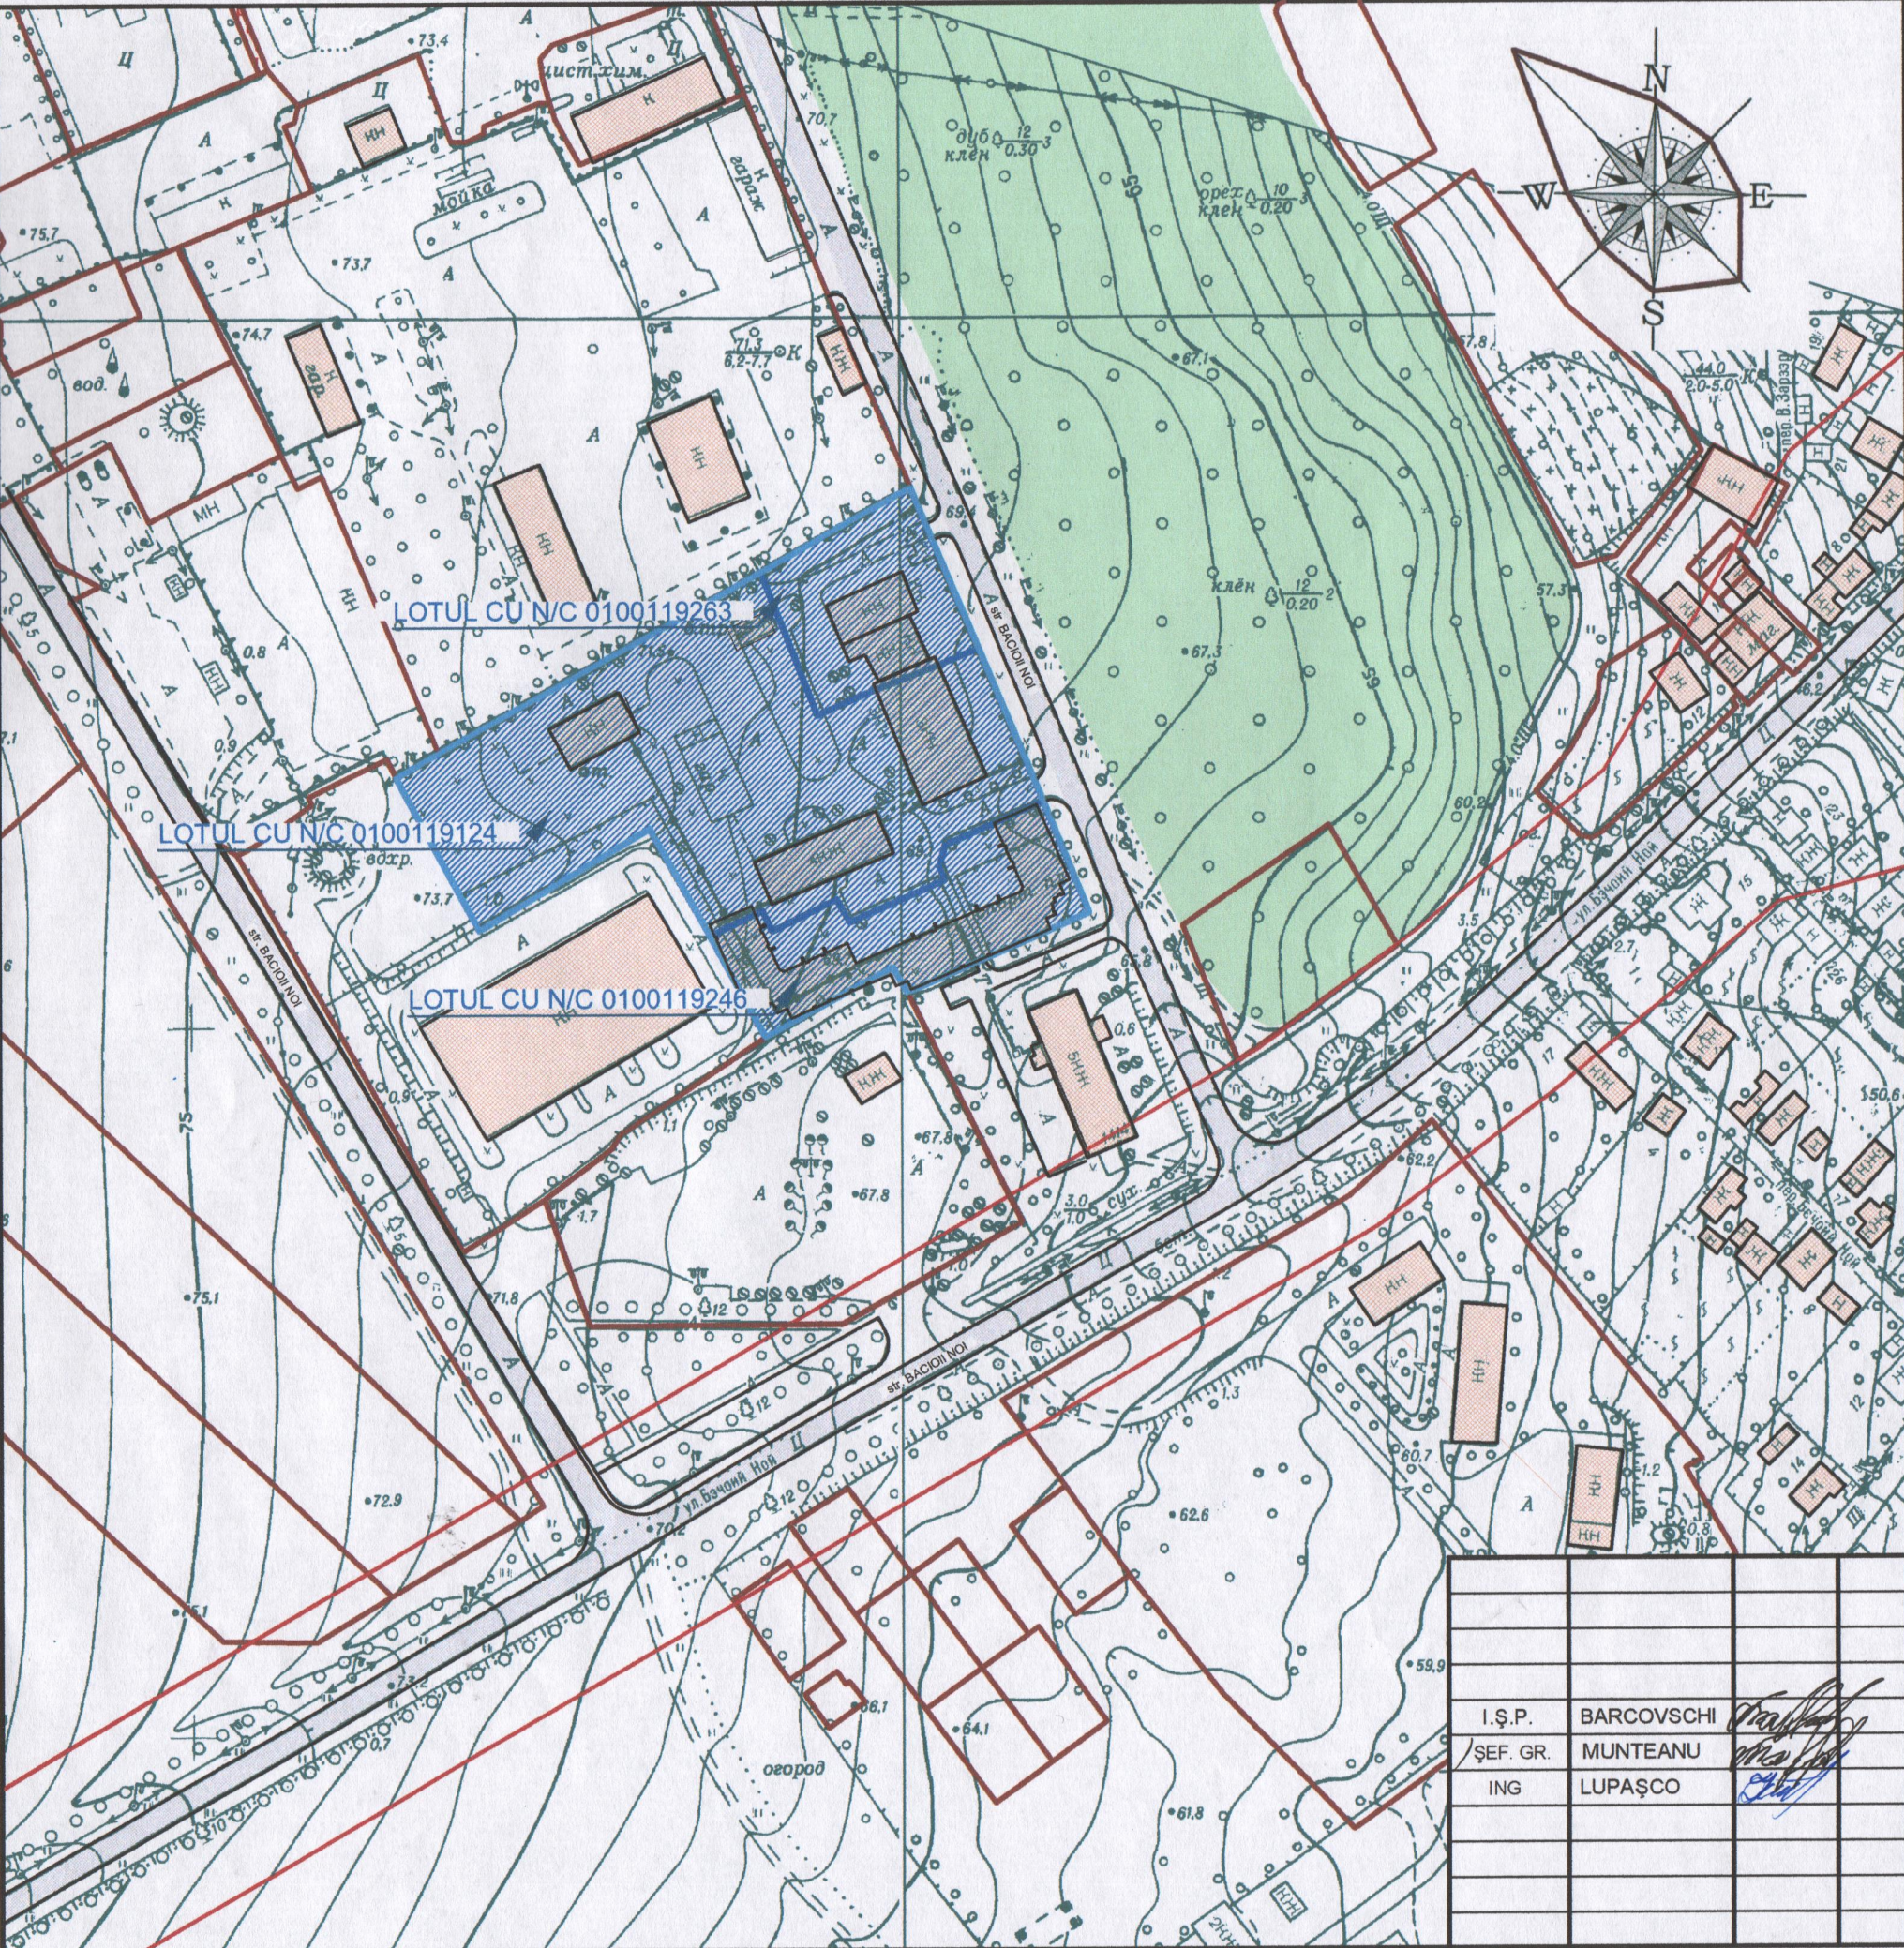

SEMNE CONVENȚIONALE

- STRĂZI ȘI ACCESE
- LINII ROȘII CONFORM P.U.G CHIȘINĂU
- PARCELE CADASTRALE
- LIMITA LOTURILOR EXAMINATE CU N/C 0100119263; 0100119124; 0100119246
- CONSTRUCȚII EXISTENTE
- ALTE TERITORII

BENEFICIAR: AO "UNIUNEA TEATRALA DIN MOLDOVA"			
OBIECT № 71-08.02.16			
STUDIU DE PREFEZABILITATE (PUZ IN VOLUM REDUS) PRIVIND ANALIZA TERITORIULUI CU MODIFICAREA CODULUI DIN REGULAMENTUL FUNCȚIONAL URBAN PENTRU LOTUL CU N/C 0100119124 DIN STR. BACIOII NOI 14/5, MUN.CHIȘINĂU			
I.Ș.P.	BARCOVSKI		FAZA
ȘEF. GR.	MUNTEANU		PLANȘA
ING.	LUPAȘCO		PLANȘE
SCHEMA DE SITUAȚIE		SPF	1
SC. 1 : 1 000		IMP "CHIȘINĂU PROIECT"	