


## Sectionea 4-4

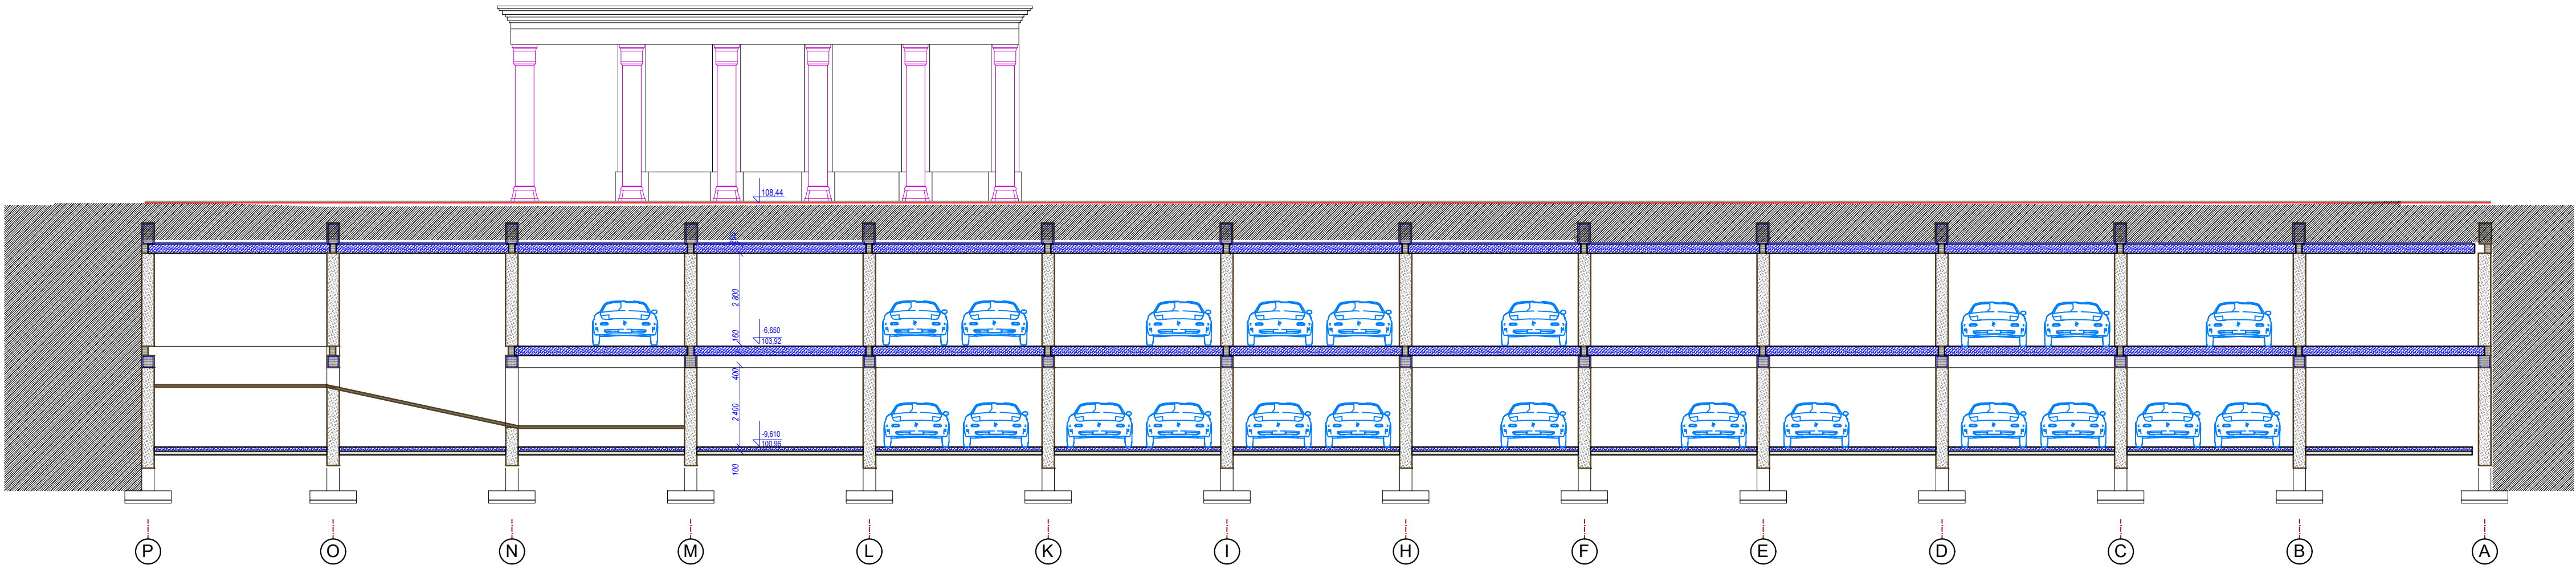

BENEFICIAR: " NOVITAS " S.A.		2015	PG1		
ASP	S.Garconi	PARCARE SUBTERERANA IN LIMITELE TERENULUI INTRARI IN PARCUL " VALEA MORILOR" SI A SCUARULUI			
Proiectat	V.Davidenco	" ION SI DOINA ALDEA TEODOROVICI " din str. A. MATEEVICI 77			
			Faza	Plansa	Planse
			PE	4.2	
		SECTIUNEA 3 - 3.	"ASCOM GROUP" S.A.		
			Licenta seria AMMIH NR.022852 DIN 10.11.2006		