


Sectiunea 1 - 1

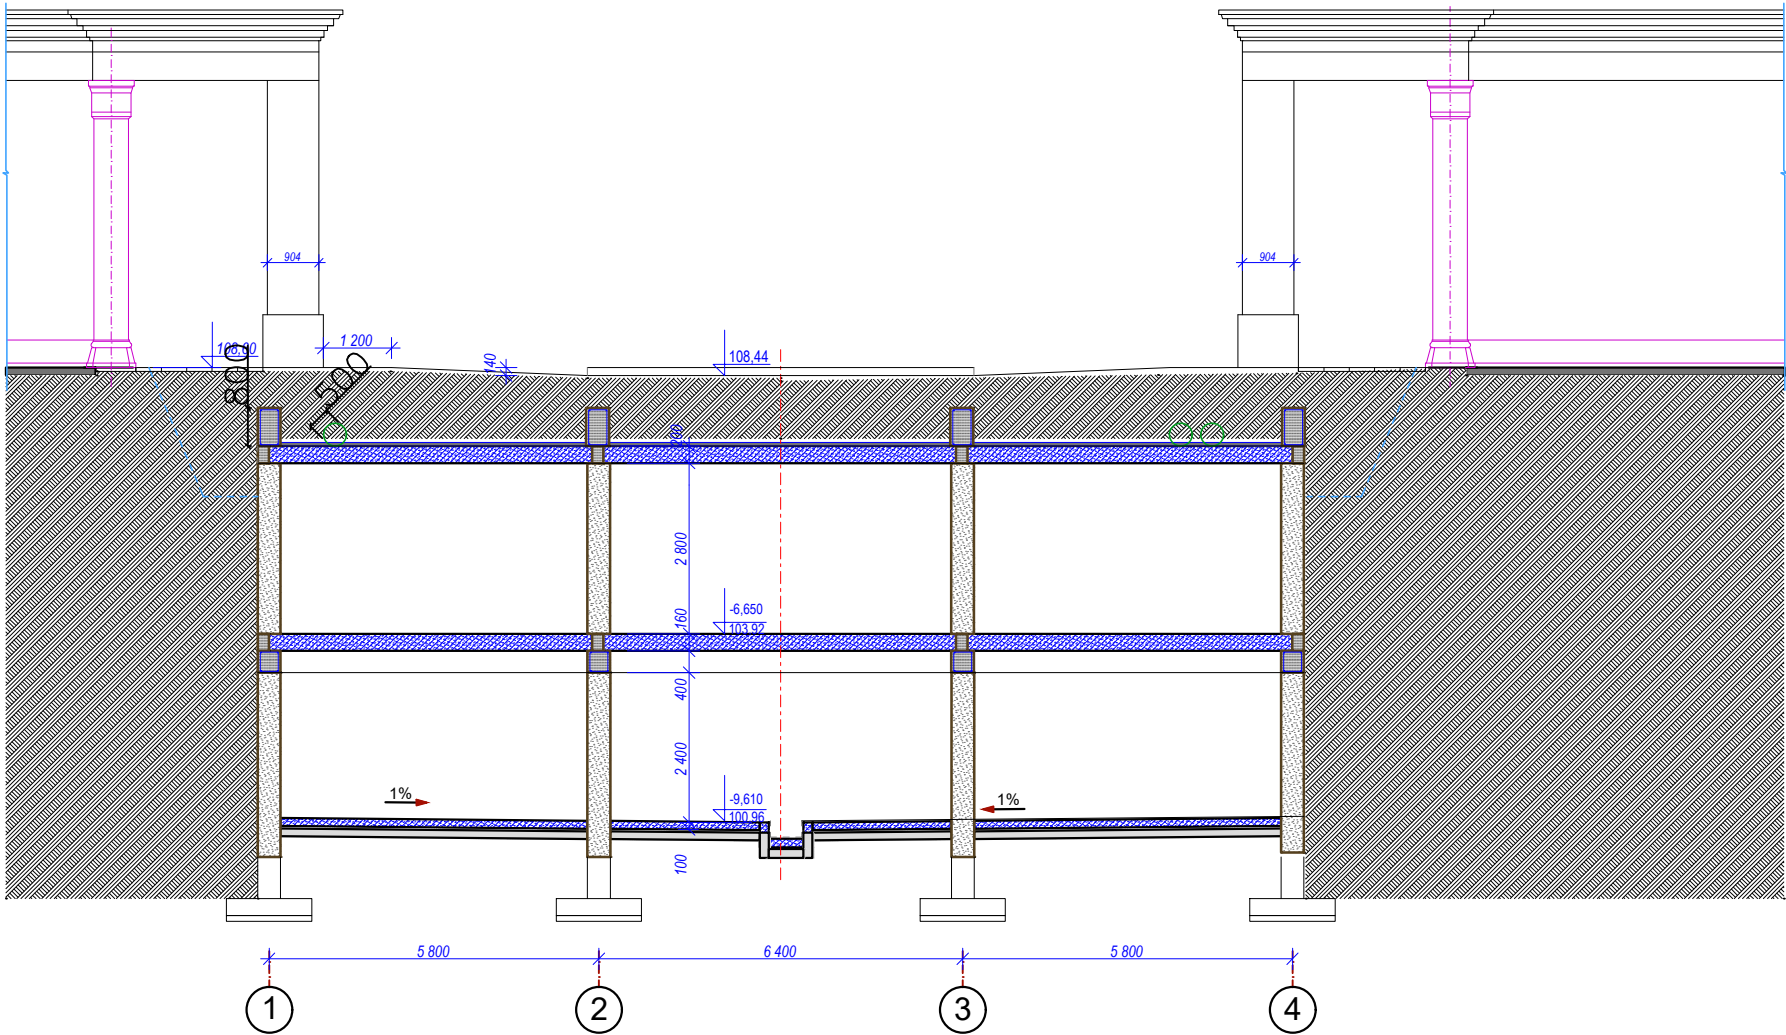

BENEFICIAR: " NOVITAS " S.A.				2015	PG1						
ASP	S.Garconița			PARCARE SUBTERERANA IN LIMITELE TERENULUI INTRARII IN PARCUL " VALEA MORILOR" SI A SCUARULUI " ION SI DOINA ALDEA TEODOROVICI " din str. A. MATEEVICI 77							
Proiectat	V.Davidenco						Faza	Plansa	Planse		
							PE	4.1			
							SECTIUNEA 1-1			"ASCOM GROUP" S.A. Licenta seria AMMI NR.022852 DIN 10.11.2006	