


Sectiunea 3 - 3

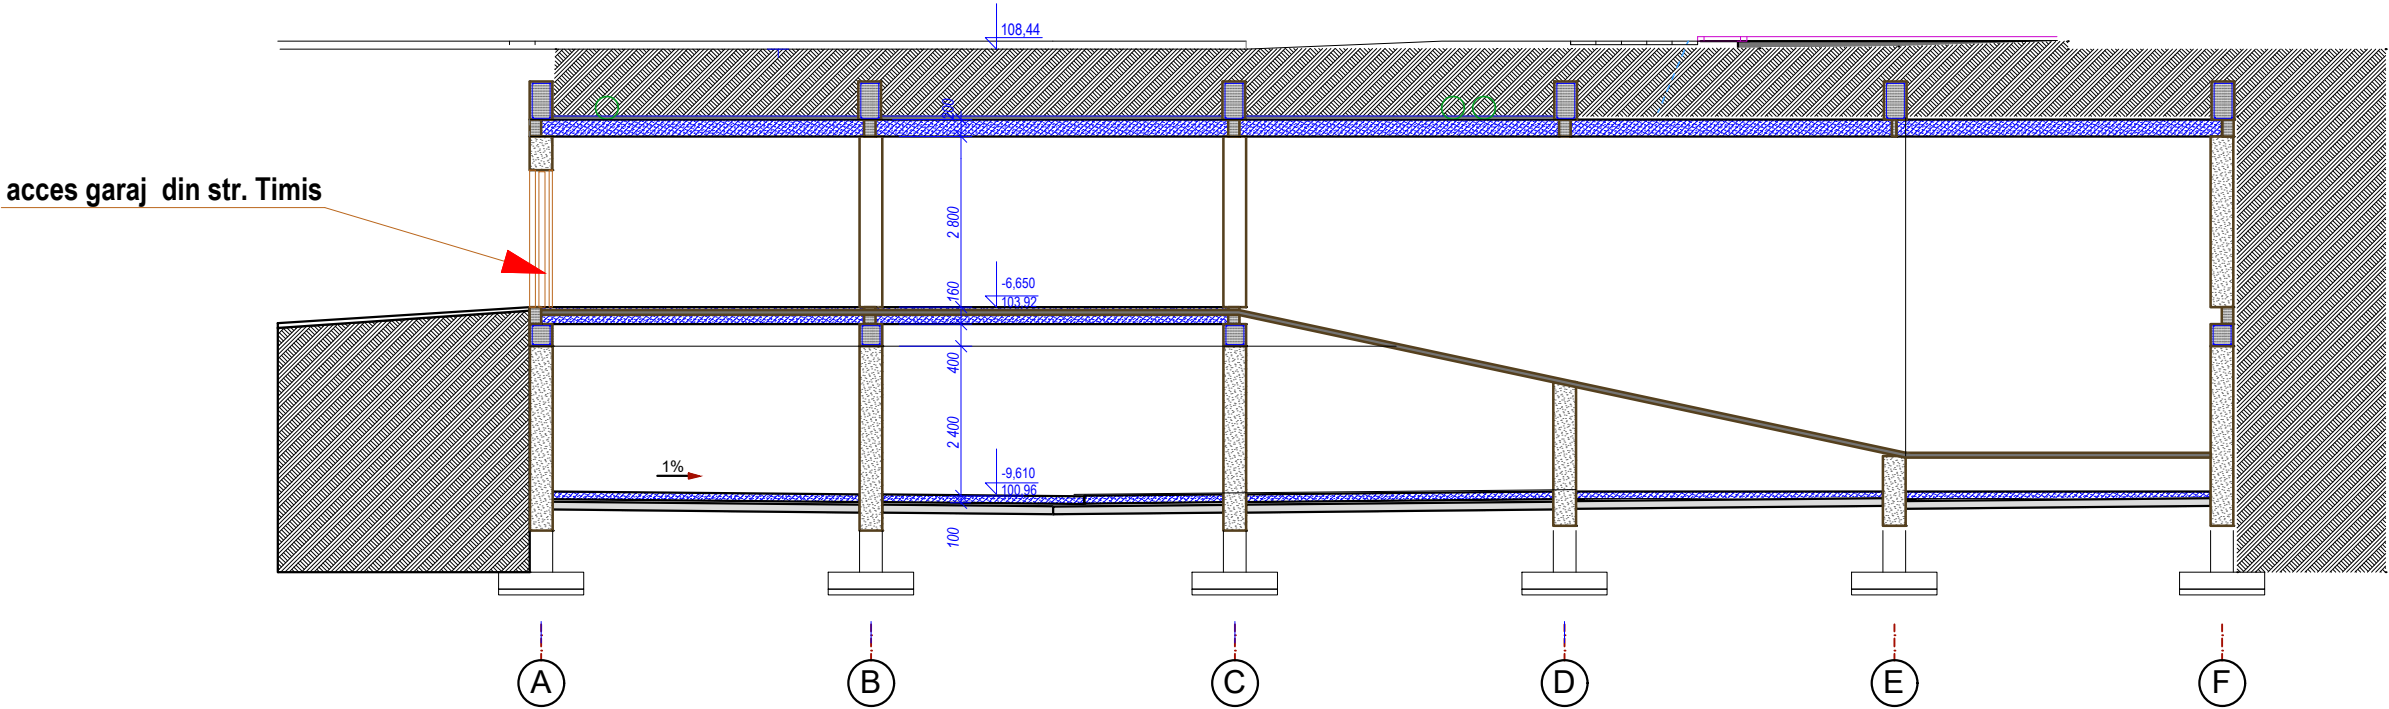

BENEFICIAR: " NOVITAS " S.A.				2015	PG1			
ASP	S.Garconita			PARCARE SUBTERERANA IN LIMITELE TERENULUI INTRARII IN PARCUL " VALEA MORILOR" SI A SCUARULUI " ION SI DOINA ALDEA TEODOROVICI " din str. A. MATEEVICI 77				
Proiectat	V.Davidenco					Faza	Plansa	Planse
						PE	4.2	
				SECTIUNEA 3 - 3.		"ASCOM GROUP" S.A. Licenta seria AMMI NR.022852 DIN 10.11.2006		