


Sectiunea 2 - 2

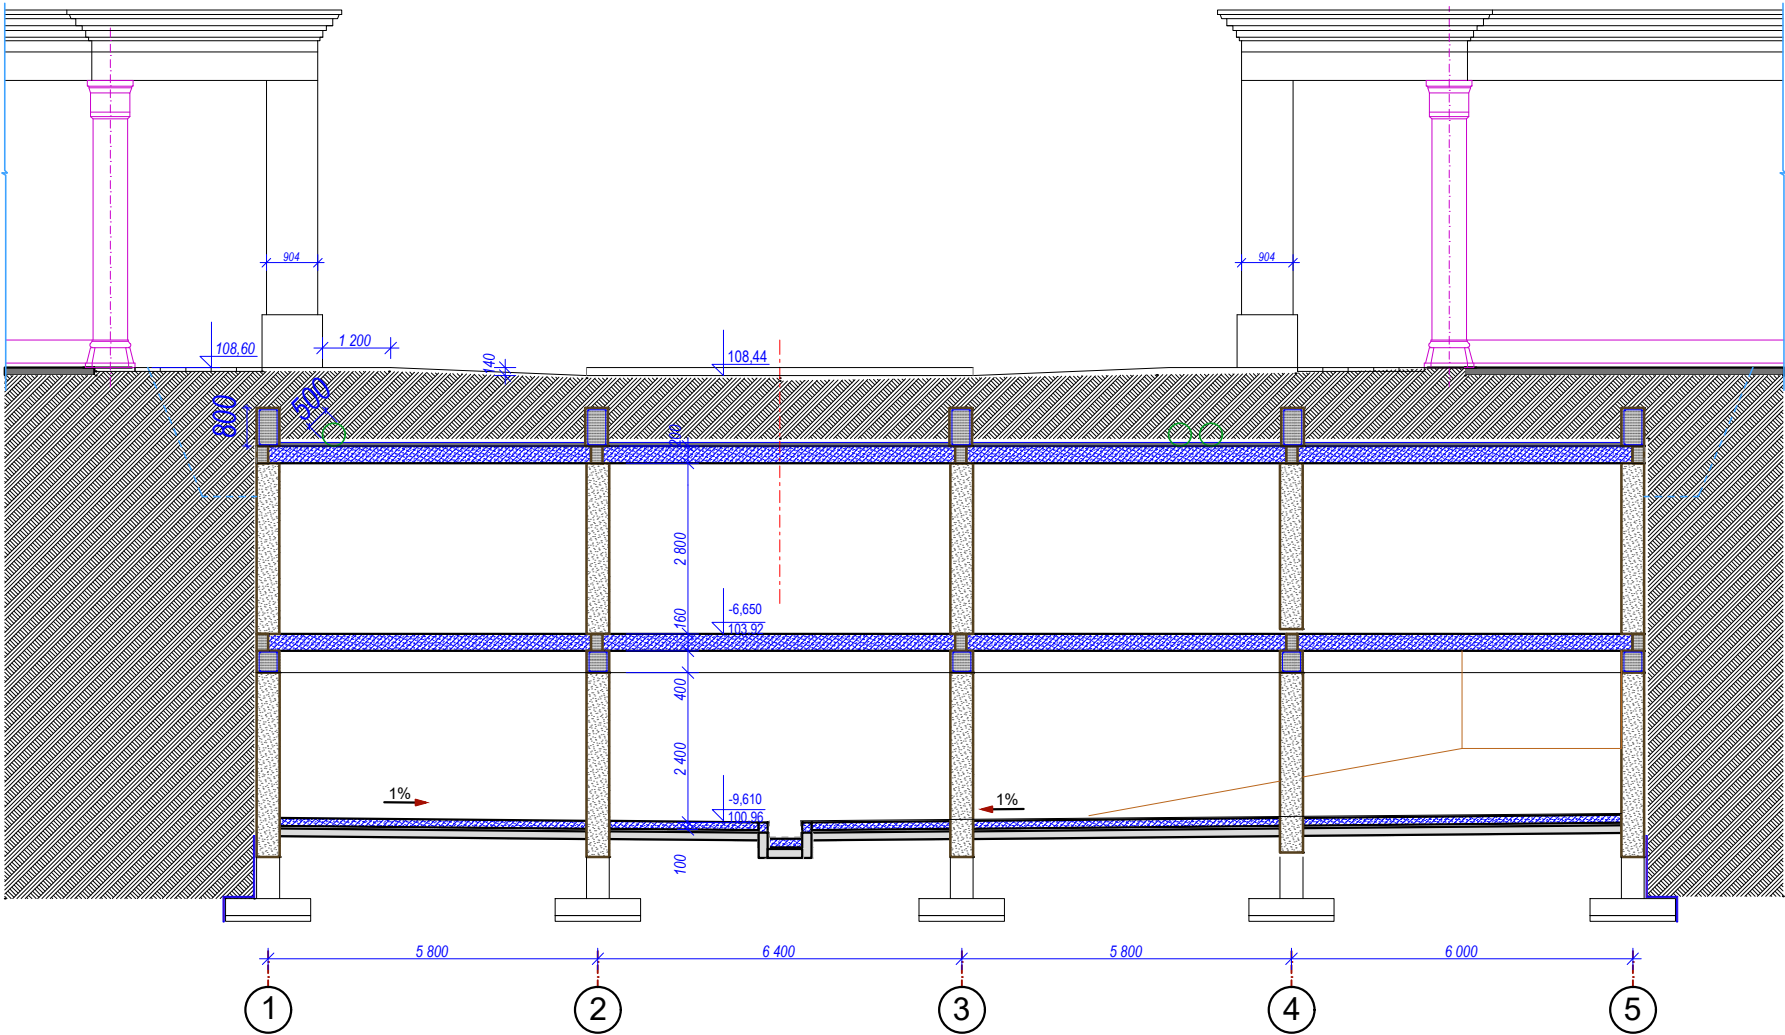

BENEFICIAR: " NOVITAS " S.A.				2015	PG1						
ASP	S.Garconița			PARCARE SUBTERERANA IN LIMITELE TERENULUI INTRARII IN PARCUL " VALEA MORILOR" SI A SCUARULUI " ION SI DOINA ALDEA TEODOROVICI " din str. A. MATEEVICI 77							
Proiectat	V.Davidenco						Faza	Plansa	Planse		
							PE	4			
							SECTIUNEA 2 - 2.			"ASCOM GROUP" S.A.  Licenta seria AMMI NR.022852 DIN 10.11.2006	