



DECIZIE

nr. 2/26-1

din 22 Februarie 2019

Cu privire la atribuirea în folosință a unui teren din str. București, 64 Direcției generale educație, tineret și sport

Având în vedere demersul nr. 01-17-1451 din 13.06.2013 și actele prezentate de către Direcția generală educație, tineret și sport, gestionară a construcțiilor din str. București, 64, conform deciziei Primăriei municipiului Chișinău nr. 5/75 din 19.02.1998), schema de situație a hotarelor terenului respectiv, elaborată la 17.07.2013 de către Direcția generală arhitectură, urbanism și relații funciare, urmare a precizării suprafeței terenului, în conformitate cu Regulamentul privind gestionarea resurselor funciare municipale, aprobat prin decizia Consiliului municipal Chișinău nr. 3/23 din 02.04.2013, art. 9, art. 15, art. 20 și art. 45 din Codul funciar al Republicii Moldova, în temeiul art. 14 (1), (2) lit. b) și lit. d), art. 19 (4) și art. 77 (3) din Legea nr. 436-XVI din 28.12.2006 „Privind administrația publică locală”, Consiliul municipal Chișinău DECIDE:

1. Se atribuie în folosință Direcției generale educație, tineret și sport un teren din domeniul public, cu suprafața de 8869 mp din str. București, 64, pentru exploatarea și deservirea construcțiilor gestionate de Liceul Teoretic „Gh. Asachi”, conform planului anexat.

2. Se exclude poziția nr. 2 (parcela cu numărul cadastral 0100205278) din anexa la decizia Consiliului municipal Chișinău nr. 6/19-1 din 25.10.2012 „Despre delimitarea unor terenuri proprietate municipală”.

3. Beneficiarul se obligă:

3.1. Să folosească terenul conform destinației.

3.2. În cazul preconizării unor construcții pe terenul legalizat, să solicite Direcției generale arhitectură, urbanism și relații funciare elaborarea certificatului de urbanism corespunzător și a studiului topografic executat la scara 1: 500.

3.3. Să obțină de la Direcția generală arhitectură, urbanism și relații funciare titlul de autentificare a dreptului deținătorului de teren.

3.4. Să înregistreze dreptul asupra bunului imobil la Serviciul cadastral teritorial Chișinău.

3.5. Să se înregistreze în calitate de deținător de teren la Oficiul fiscal teritorial, în termen de cincisprezece zile de la data primirii titlului de autentificare a dreptului deținătorului de teren.

3.6. Să asigure accesul liber serviciilor de resort în vederea deservirii și exploatării rețelelor tehnico-edilitare, amplasate pe terenul legalizat.

4. Se declară nul titlul de autentificare a dreptului deținătorului de teren nr. 0100205278 din 13.11.2012, eliberat Direcției generale educație, tineret și sport.

5. Direcția generală arhitectură, urbanism și relații funciare va asigura perfectarea și eliberarea titlului de autentificare a dreptului deținătorului de teren, trecerea beneficiarului în Registrul cadastral al deținătorilor de teren, precum și operarea de modificări în documentația cadastrală perfectată anterior.

6. Se solicită Inspectoratului fiscal de stat Chișinău să asigure perceperea impozitului funciar în funcție de suprafața lotului stabilită în punctul 1.

7. Se solicită Serviciului cadastral teritorial Chișinău:

7.1. Să înregistreze dreptul asupra terenului specificat în pct. 1 al prezentei decizii.

8.2. Să opereze modificări în documentația cadastrală perfectată anterior (parcelele cu numerele cadastrale 0100205278, 0100205522, 0100205523, 0100205524, 0200205269, 0100205549 și 0100204509).

9. Viceprimarul de ramură al municipiului Chișinău va asigura controlul îndeplinirii prevederilor prezentei decizii.

PREȘEDINTE DE ȘEDINȚĂ



Adrian CULAI

SECRETAR INTERIMAR
AL CONSILIULUI

Adrian TALMACI



Anexă

la decizia Consiliului municipal Chişinău nr. 216-1 din 22 februarie 2019

PLANUL LOTULUI

Atribuit în folosință

Direcției Generale Educație, Tineret și Sport (Liceul Teoretic "Gh. Asachi")

pentru deservirea și exploatarea construcțiilor

situat în sectorul: Centru, str București, 64

Aria lotului: 8869 mp

COORDONAT:

Arhitect-șef interimar al municipiului Chişinău

Ivan Carpov

Șeful Direcției funciare

Nicolae Crăciun

Scara: 1:1000

Planșa: 54




Șeful secției	<u> Veaceslav Ceban</u>	<u> [Signature]</u>
Specialist principal	<u> Vitalie Vasilean</u>	<u> [Signature]</u>

Secretar interimar
al Consiliului

[Signature] Adrian Talmaei

PLANUL DE SITUAȚIE

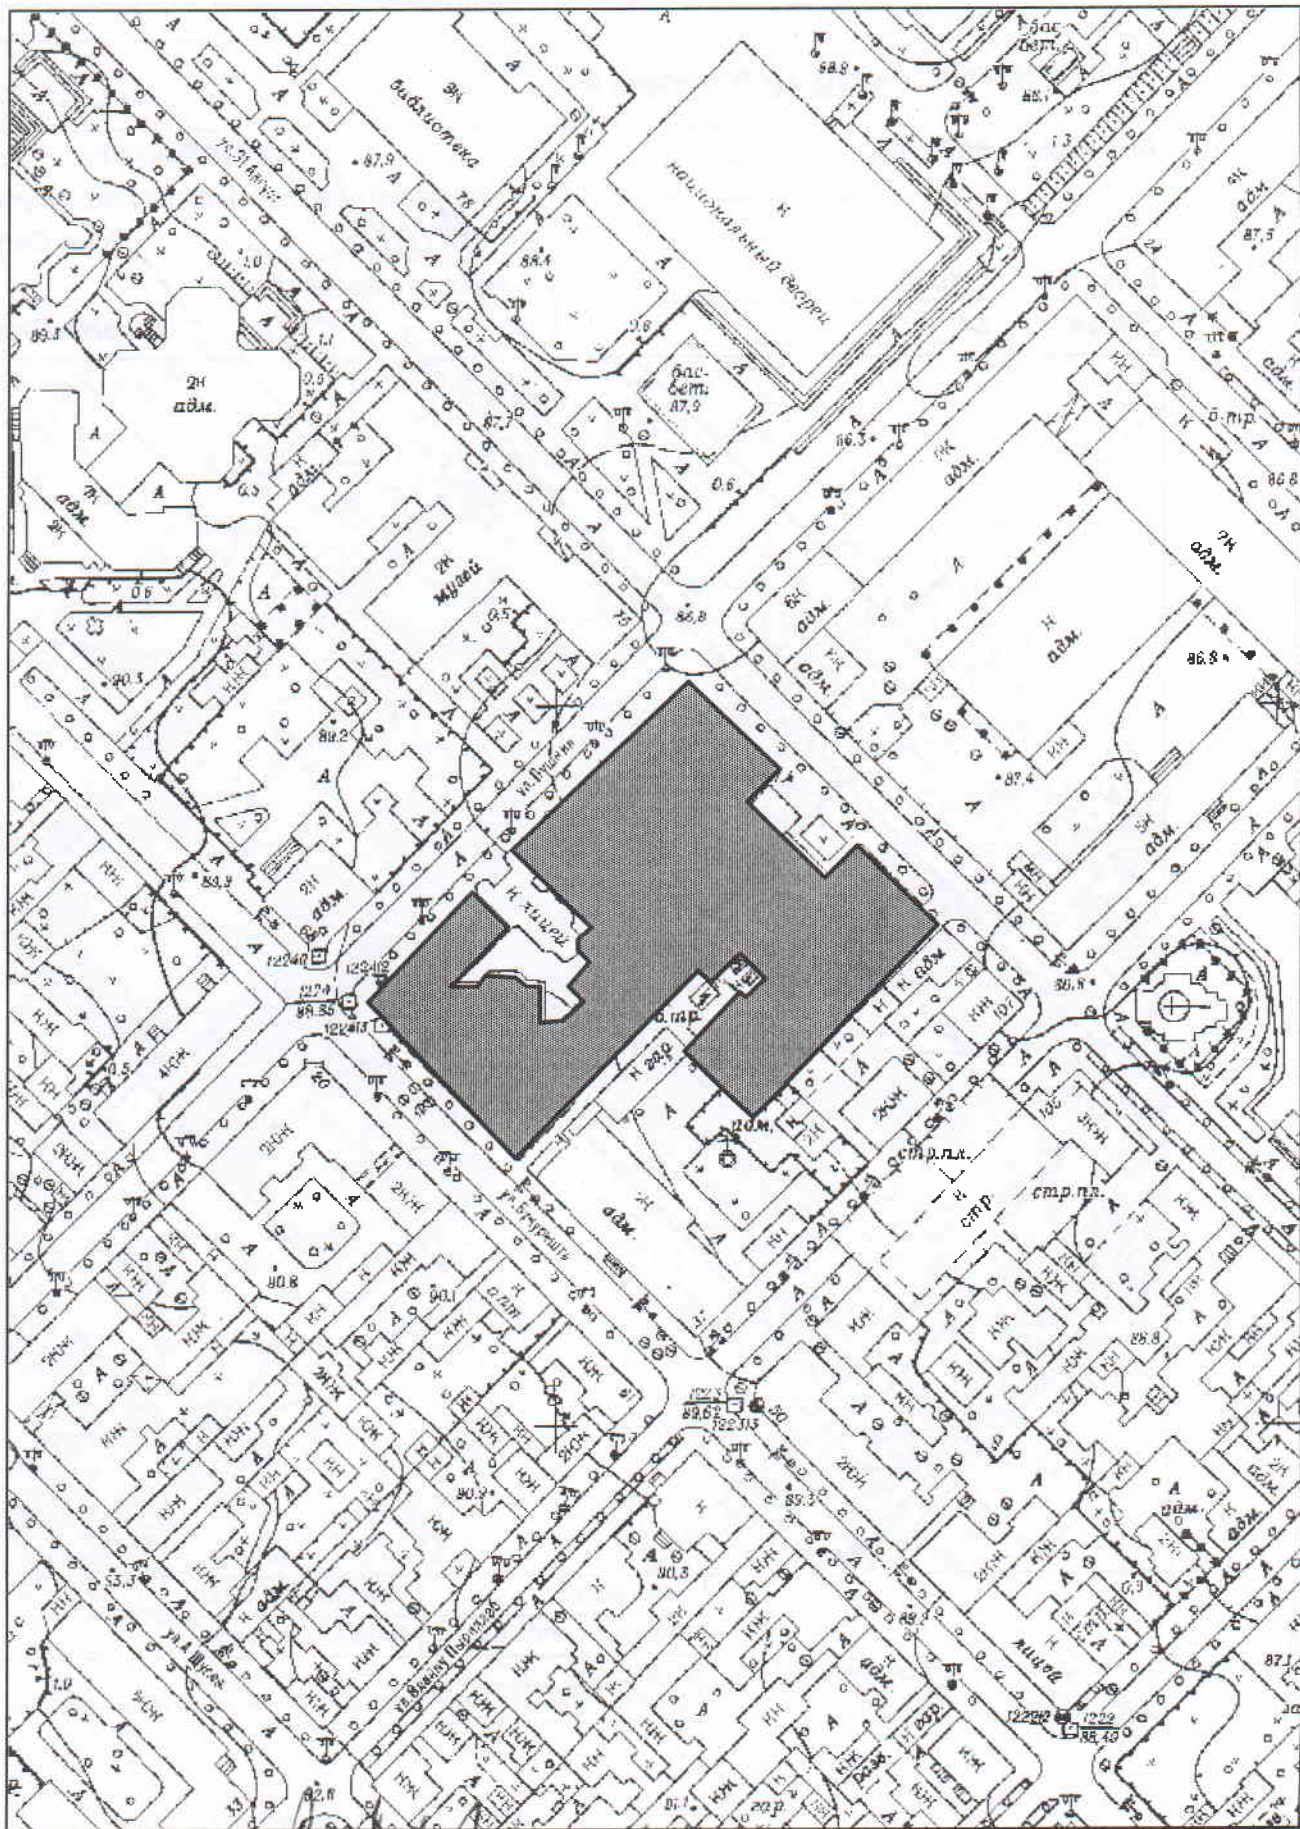

Спроект Н. Грозану 08.07.2016