



DECIZIE

nr. 2/26-3

din 22 februarie 2019

Cu privire la atribuirea în folosință a unui lot de pământ din str. Mitropolit Dosoftei, 138 Întreprinderii municipale „Regia Transport Electric”

Având în vedere demersul și actele prezentate de către Întreprinderea municipală „Regia Transport Electric”, decizia Primăriei municipiului Chișinău nr. 9/92 din 09.04.1998, decizia Consiliului municipal Chișinău nr. 3/23 din 02.04.2013 „Cu privire la aprobarea Regulamentului privind gestionarea resurselor funciare municipale”, propunerile Direcției generale arhitectură, urbanism și relații funciare, în temeiul art. 9, 20 și 45 din Codul funciar, art. 14 (1), (2) lit. b) și lit. d), art. 77 (3) și art. 19 (4) din Legea Republicii Moldova nr. 436-XVI din 28.12.2006 “Privind administrația publică locală”, Consiliul municipal Chișinău DECIDE:

1. Se atribuie în folosință Întreprinderii municipale „Regia Transport Electric” lotul de pământ cu suprafața de 1,0684 ha din str. Mitropolit Dosoftei, 138, pentru deservirea și exploatarea imobilelor existente, conform planului lotului anexat.
2. Se exclude poziția nr. 1880 din anexa la decizia Consiliului municipal Chișinău nr. 2/18-1 din 13.05.2014 „Despre delimitarea terenurilor proprietate municipală din sectorul Buiucani”.
3. Beneficiarul se obligă:
 - 3.1. Să folosească terenul atribuit conform destinației.
 - 3.2. În cazul preconizării unor construcții pe lotul de pământ atribuit, să solicite Direcției generale arhitectură, urbanism și relații funciare eliberarea certificatului corespunzător și a studiului topografic executat la scara 1:500.
 - 3.3. Să obțină de la Direcția generală arhitectură, urbanism și relații funciare titlul de autentificare a dreptului deținătorului de teren.

3.4. Să se înregistreze în calitate de deținător de teren la Oficiul fiscal teritorial, în termen de cincisprezece zile de la data primirii titlului de autentificare a dreptului deținătorului de teren.

3.5. Să înregistreze dreptul asupra bunului imobil la Serviciul cadastral teritorial Chișinău.

3.6. Să păstreze rețelele tehnice amplasate pe sectoarele de pământ atribuite și să asigure accesul liber serviciilor de resort în vederea deservirii și exploatarii lor.

4. Direcția generală arhitectură, urbanism și relații funciare va elibera beneficiarului titlul de autentificare a dreptului deținătorului de teren și îl va înregistra în registrul cadastral al deținătorilor de terenuri.

5. Se solicită Inspectoratului fiscal de stat Chișinău să asigure perceperea impozitului funciar în funcție de suprafața lotului stabilită în punctul 1.

6. Serviciul cadastral teritorial Chișinău:

6.1. Va înregistra dreptul asupra bunurilor imobile după îndeplinirea punctului 4.

6.2. Va opera modificări în documentația cadastrală privind terenurile proprietate municipală înregistrate anterior (numerele cadastrale 0100519204; 0100519276; 0100519248 și 0100519035).

7. Viceprimarul de ramură al municipiului Chișinău va asigura controlul executării prevederilor prezentei decizii.

PREȘEDINTE DE ȘEDINȚĂ



Adrian CULAI

SECRETAR INTERIMAR
AL CONSILIULUI



Adrian TALMACI



PLANUL LOTULUI

Atribuit în folosință
"Întreprinderii municipale "Regia Transport Electric"

pentru deservirea și exploatarea imobilelor existente

situat în sectorul: **Buiucani, str Mitrop. Dosoftei, 138**

Aria lotului: **1.0684 ha**

COORDONAT:

Arhitect-șef interimar al municipiului Chişinău
Ivan Carpop

Scara: **1:1000**

Șeful Direcției funciare

Planșa: **29, 41**

Nicolae Crăciun




Șeful secției	Veaceslav Ceban	
Specialist principal	Vitalie Vasilean	

Secretar interimar
al Consiliului

Adrian Talmaei



PLANUL DE SITUAȚIE

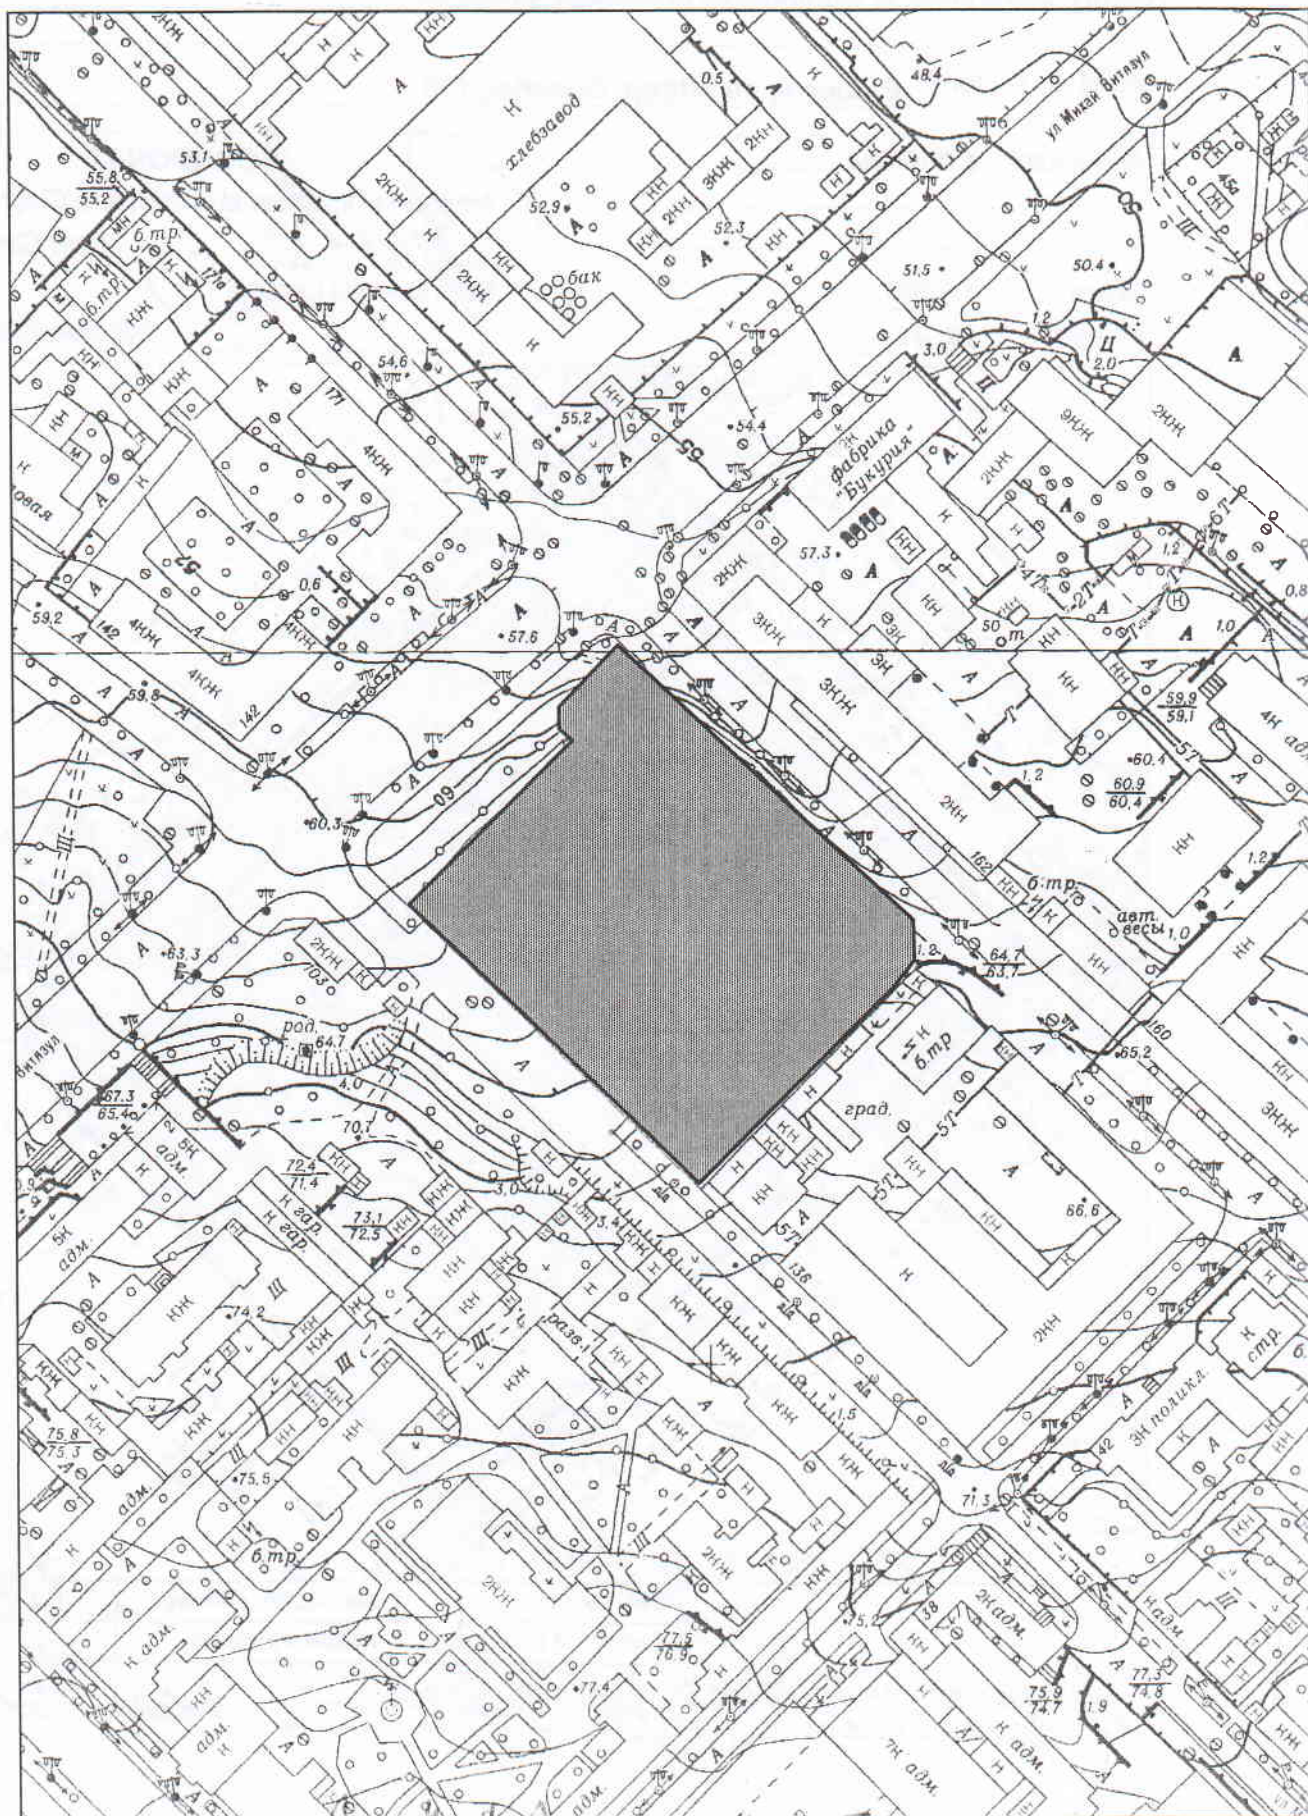

Planul N. 67/2001 24.06.11