

PRIMAR GENERAL AL MUNICIPIULUI CHIȘINĂU

DISPOZIȚIE

nr. 444-d


din 30 decembrie 2021

Cu privire la extinderea zonei de studiu a Planului urbanistic zonal pentru teritoriul cuprins în perimetrul străzilor Meșterul Manole – Ciocana – Maria Drăgan cu teritoriul mărginit de străzile Otovasca – Maria Drăgan – Meșterul Manole – str-la Uzinelor

Având în vedere cererea Societății pe Acțiuni „Introscoop”, precum și modificările operate în Legea nr. 163/2010 „Privind autorizarea executării lucrărilor de construcție”, prevederile deciziilor Consiliului Municipal Chișinău nr. 68/1-2 din 22.03.2007 „Cu privire la aprobarea Planului urbanistic general al orașului Chișinău” și nr. 22/40 din 25.12.2008 „Cu privire la aprobarea Regulamentului local de urbanism al orașului Chișinău”, nr. 2/28 din 02.04.2021 „Cu privire la stabilirea unor norme obligatorii la elaborarea și prezentarea spre aprobare Consiliului Municipal Chișinău a planurilor urbanistice zonale și de detaliu”, cât și prevederile pct. 9.1. și 9.2. din NCM B.01.02.2016 „Instrucțiuni privind conținutul, principiile metodologice de elaborare, avizare și aprobare a documentației de urbanism și amenajare a teritoriului”, în temeiul art. 29 alin. (1) și alin. (2) și art. 32 alin. (1) din Legea nr. 436/2006 „Privind administrația publică locală”, art. 15 alin. (1) pct. 2), lit. e) și art. 16 alin. (1) din Legea nr. 136/2016 „Privind statutul municipiului Chișinău”, dispoziția nr. 1240-dc din 01.12.2021 „Cu privire la delegarea unor atribuții ale Primarului General, Viceprimarilor și Secretarului Municipal Chișinău”, viceprimarul municipiului Chișinău DISPUNE:

1. Se acceptă modificarea zonei de studiu a Planului urbanistic zonal pentru teritoriul cuprins în perimetrul străzilor Meșterul Manole - Ciocana - Maria Drăgan, inițierea căruia a fost permisă prin dispoziția Primarului General al municipiului Chișinău nr. 365-d din 28.07.2020, cu teritoriul mărginit de străzile Otovasca – Maria Drăgan – Meșterul Manole – str-la Uzinelor (conform anexei), având codurile urbanistice de reglementare: „C7”; „I2”; „R4”; „S”.
2. Asupra zonei modificate se vor menține cerințele de elaborare specificate în dispoziția Primarului General al municipiului Chișinău nr. 365-d din 28.07.2020.
3. Direcția relații publice și buget civil va informa populația municipiului Chișinău, în termen de 3 zile, despre prevederile prezentei dispoziții prin intermediul mass-mediei.
4. Controlul îndeplinirii prezentei dispoziții mi-l asum.

Ilie CEBAN
SECTIA VICEPRIMAR
PROCES-VERBAL
MUNICIPIULUI CHIȘINĂU

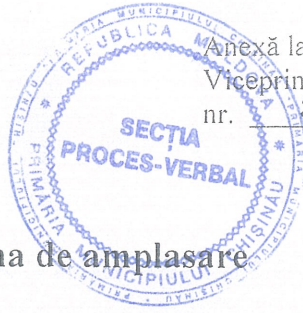


Anexă la dispoziția
Viceprimarului municipiului Chișinău
nr. 744-d din 30 decembrie 2021

Schema de amplasare

Zona de studio a Planului urbanistic zonal pentru teritoriul cuprins în perimetrul străzilor Meșterul Manole – Ciocana – Maria Drăgan, extinsă cu teritoriul mărginit de străzile Otovasca-Maria Drăgan-Meșterul Manole-str-la Uzinelor sectorul Ciocana

Aria terenului circa 19 ha planșa nr. 67, 70 scara 1:5000

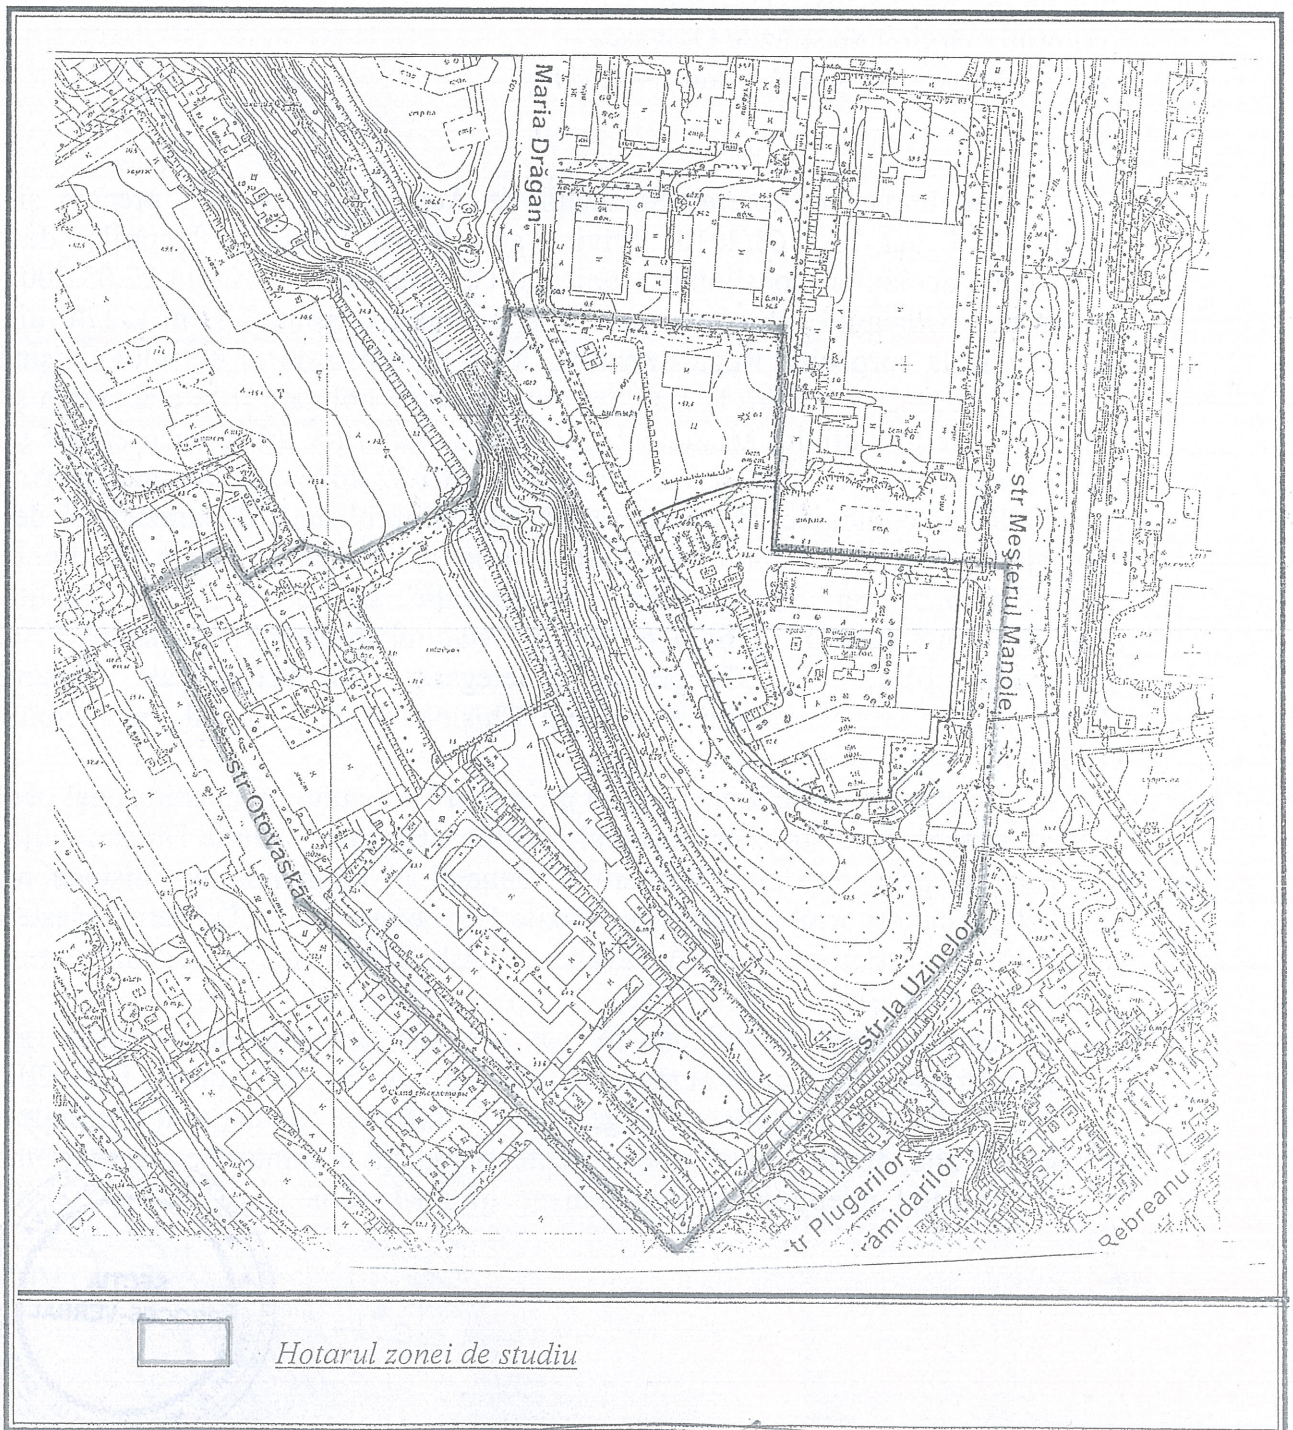

Secretar interimar al Consiliului *Adrian Talmaci* Adrian Talmaci