



00023165
0200210

DP

CONSILIUL MUNICIPAL CHIȘINĂU

DECIZIE

Nr. 3/24 - 2 din 19.05.2015

Cu privire la modificarea codului de reglementare urbanistică al terenurilor de pământ din str. Miron Costin, 5 (numerele cadastrale 0100413064, 0100413139, 0100413140)

PENTRU CONFORMITATE
ȘEFUL SECȚIEI PROCES-VERBAL A PRIMĂRIEI MUNICIPIULUI CHIȘINĂU

peceș
Nominat

Pînzaru Ine
(numele de familie, pronumele)
28 05 2015

Având în vedere necesitatea dezvoltării teritoriului rezidențial din intravilanul orașului Chișinău în conformitate cu exigențele urbanistice actuale, ținând cont de lipsa de terenuri pasibile pentru dezvoltarea urbei în acest scop, cererea Institutului de cercetări științifice S.A. „ELIRI”, Planul urbanistic de detaliu în volum redus (obiectivul nr. 3238) privind amplasarea unui complex locativ cu parcare subterană din str. Miron Costin, 5, elaborat de către Institutul municipal de proiectări „Chișinăuproiect”, în temeiul art. 14 (1), (2, lit. o) și art. 19 (3) din Legea nr. 436-XVI din 28.12.2006 „Privind administrația publică locală”, art. 6 și art. 30 din Legea Republicii Moldova nr. 835-XIII din 17.05.1996 „Privind principiile urbanismului și amenajării teritoriului”, deciziilor Consiliului municipal Chișinău nr. 22/40 din 25.12.2008 „Privind aprobarea Regulamentului local de urbanism al orașului Chișinău”, nr. 4/30 din 13.05.2014 „Despre operarea unor modificări în decizia Consiliului municipal Chișinău nr. 22/40 din 25.12.2008”, Consiliul municipal Chișinău DECIDE:

1. Se aprobă Planul urbanistic de detaliu în volum redus (obiectivul nr. 3238) al terenurilor de pământ cu numerele cadastrale 0100413064, 0100413139, 0100413140 din str. Miron Costin, 5.

2. Se operează modificări în Regulamentul local de urbanism al orașului Chișinău, aprobat prin decizia Consiliului municipal Chișinău nr. 22/40 din 25.12.2008, după cum urmează: codul de reglementare urbanistică „S” al terenurilor de pământ din str. Miron Costin, 5 se va înlocui cu codul de reglementare urbanistică „R-7”.

3. Direcția relații publice (dl Vadim Brînzaniuc) va aduce la cunoștința locuitorilor municipiului Chișinău prevederile prezentei decizii.

4. Controlul executării prevederilor prezentei decizii se pune în sarcina viceprimarului, dl Nistor Grozavu.

PREȘEDINTE DE ȘEDINȚĂ

CONTRASEMNAT
SECRETAR AL CONSILIULUI



I. Lupulciuc
V. Didencu



Igor Lupulciuc
Valeriu Didencu



Primăria municipiului Chișinău

Direcția generală arhitectură,
urbanism și relații funciare a
Consiliului municipal Chișinău

Anexă
la decizia Consiliului municipal Chișinău
nr. 3/24-2 din 19.05. 2015




APROBAT:
Arhitect - șef interimar
al mu. Chișinău
Ion Carpov

PLANUL LOTULUI

cu privire la modificarea codului de reglementare urbanistică al terenurilor de pământ
din str. Miron Costin, 5 (numerele cadastrale 0100413064, 0100413139, 0100413140)

Aria terenului 1,1017 ha, planșa nr. 20 scara 1:2000

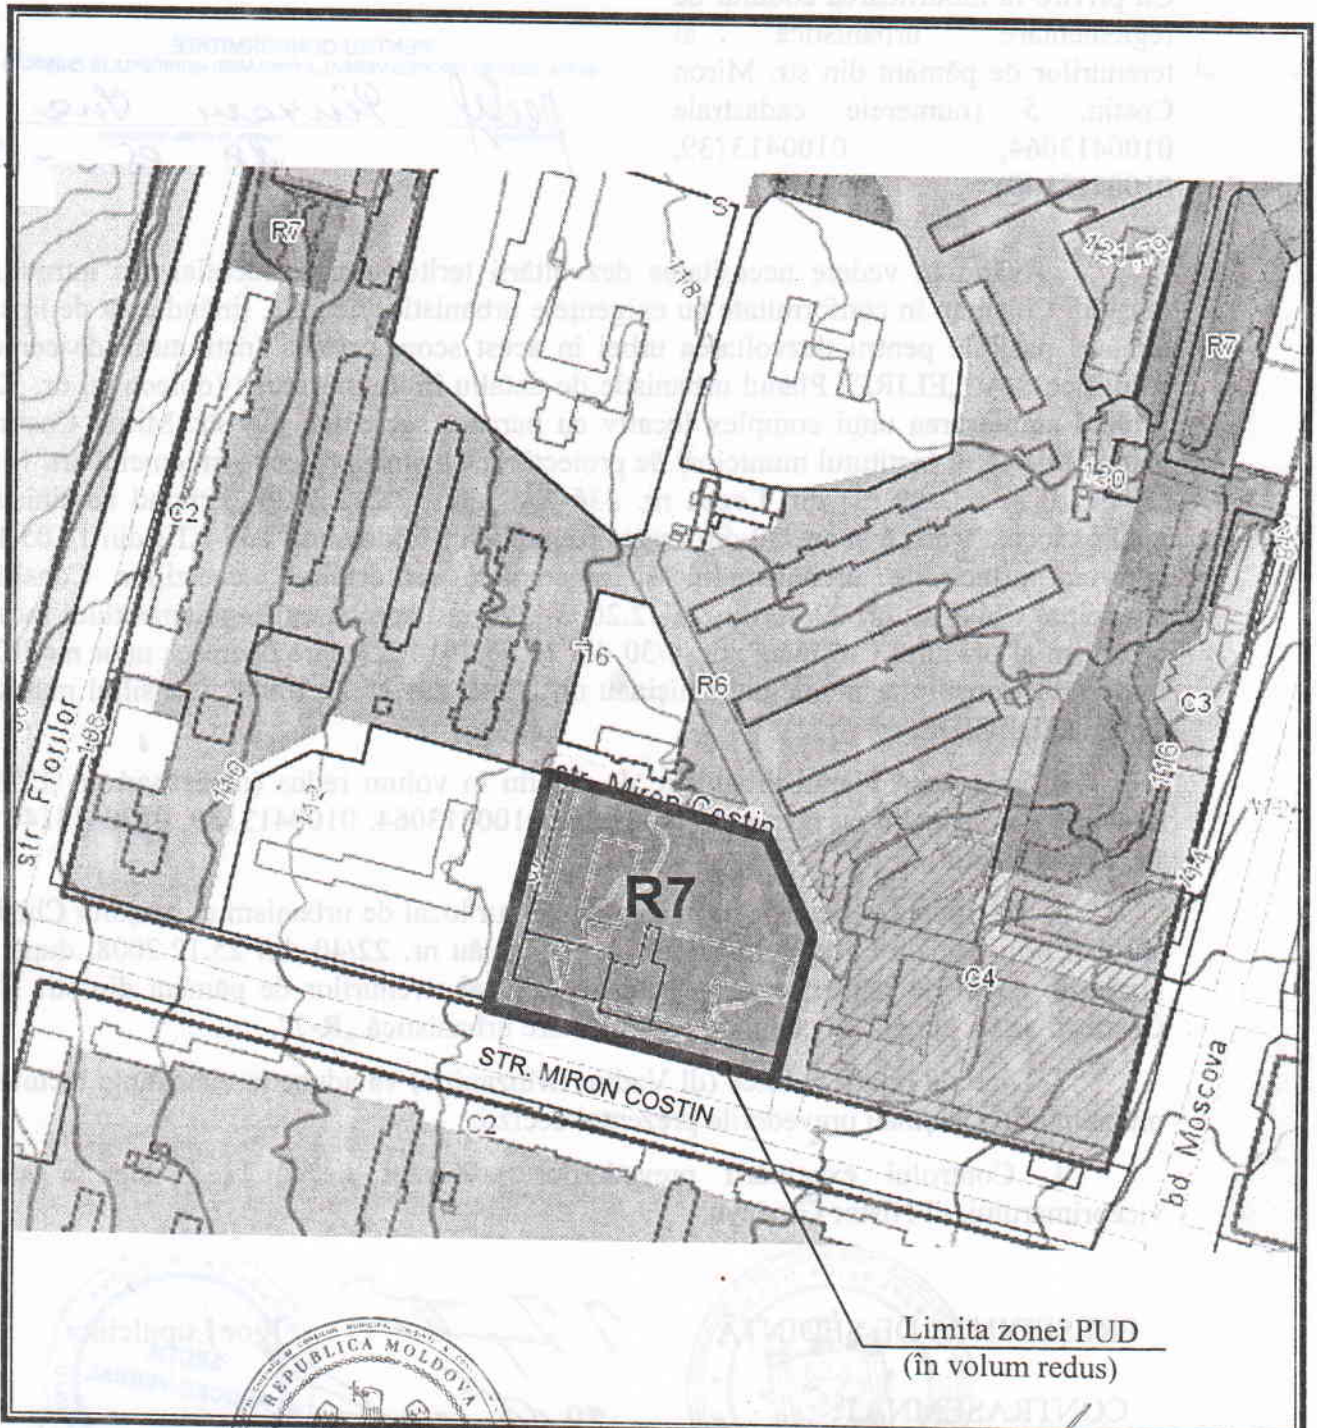

Limita zonei PUD
(în volum redus)



Șef secție [Signature] Ș. Gheorghită
Specialist [Signature] Eugen Colot

SECRETAR AL MUNICIPIULUI CHIȘINĂU

[Signature] Valeriu Didencu