



PP

PRIMĂRIA MUNICIPIULUI CHIȘINĂU

DISPOZIȚIE

Nr. 127-d

din 12 martie 2015

┌ ┌
└ └
Cu privire la securizarea
trecherilor pietonale pe teritoriul
mun. Chișinău

Având în vedere necesitatea sporirii securității pietonilor în timpul traversării părții carosabile în locurile stabilite, precum și procesul verbal al ședinței din 30.01.2015 „Privind sporirea securității pietonilor în mun. Chișinău” și demersurile parvenite de la preturile de sector din mun. Chișinău cu listele trecherilor pentru pietoni cu risc sporit de producere a accidentelor rutiere anexate și demersul Secției supraveghere transport și circulație rutieră a Direcția de Poliție a mun. Chișinău, în temeiul art. 29 (i) din Legea nr. 436 din 28.12.2006 „Privind administrația publică locală”, art. 5 alin. 3) din Legea nr. 509 din 22.06.1995, „Legea drumurilor”, art. 16 din Legea nr. 131 din 07.06.2007 „Privind siguranța traficului rutier”, primarul general a municipiului Chișinău DISPUNE:

1. Se aprobă schițele-model de organizare a trecherilor pentru pietoni (se anexează) elaborate de specialiștii Direcției generale transport public și căi de comunicație și coordonate cu Secția supraveghere transport și circulație rutieră a Direcției de Poliție a mun. Chișinău.

1.1. Schița-model de amenajare a unei treceri pentru pietoni (anexa 1);

1.2. Schița-model de amenajare a unei treceri pentru pietoni cu instalarea limitatoarelor de viteză în formă de denivelări artificiale (anexa 2);

1.3. Schița-model de amenajare a unei treceri pentru pietoni în adiacentul unei instituții de învățământ (anexa 3);

1.4. Schița-model de amenajare a unei treceri pentru pietoni cu instalarea limitatoarelor de viteză în formă de denivelări artificiale în adiacentul unei instituții de învățământ (anexa 4).

2. Lucrările de amenajare și semnalizare a trecherilor pentru pietoni se vor executa în limita resurselor financiare alocate, conform prevederilor standardului SM GOST R52289:2009, SM GOST R52290:2009 și STB 1538:2005.

3. Direcția relații publice (dl Vadim Brînzaniuc) va aduce la cunoștința populației municipiului Chișinău, în termen de 5 zile, prevederile prezentei dispoziții prin intermediul mass-media.

4. Direcția generală transport public și căi de comunicație (dl Igor Gamrețki) și Direcția de Poliție a municipiului Chișinău (dl Sergiu Cociorva) va asigura controlul executării prezentei dispoziții.




PRIMAR GENERAL

Dorin Chirtoacă

Schiță-model de amenajare a unei treceri pentru pietoni

Anexa nr. 1
 nr. 127-d din 12.03.15
 SECȚIA
 PROCES-VERBAL

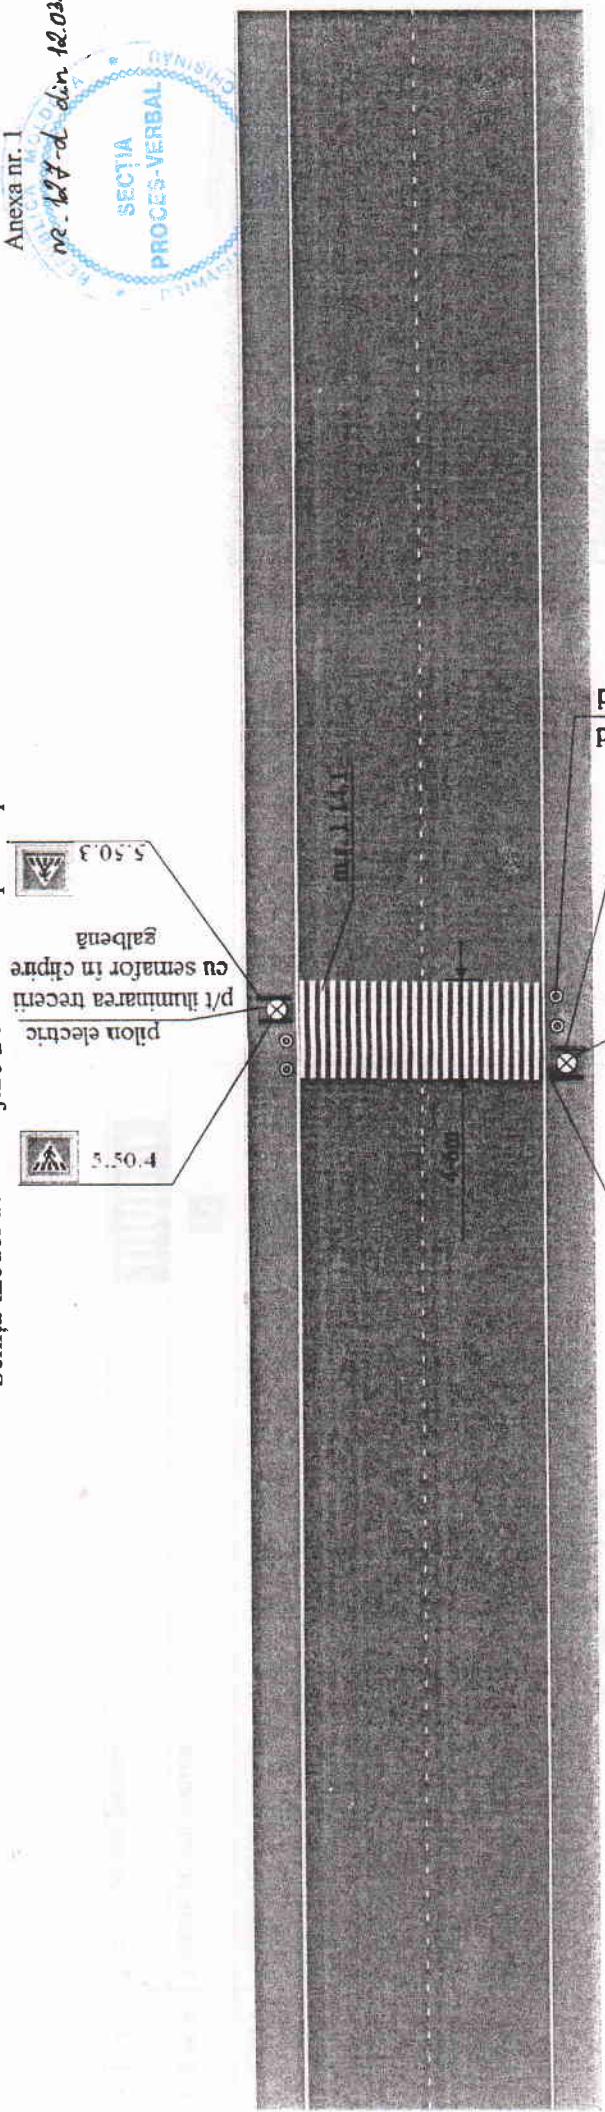



Specificație tehnică conform normativului tehnic SM GOST R52289:2009	
5.50.3	Trecere pentru pietoni
5.50.4	Trecere pentru pietoni
m.r. 1.14.1	Trecere pentru pietoni

Cordonat	
Secția supraveghere transport și circulație rutieră a Direcției Poliție a mun. Chișinău	<p><i>Coordonat cu DCTP și CC</i></p> <p><i>Coordonat cu DCTP și CC</i></p>
Direcția generală transport public și căi de comunicație	

Șeful Serviciului de Cercetare și Salvare în Transport Rutier și Căi de Comunicație
 Șeful Serviciului de Cercetare și Salvare în Transport Rutier și Căi de Comunicație
 Șeful Serviciului de Cercetare și Salvare în Transport Rutier și Căi de Comunicație

Schiță-model de amenajare a unei treceri pentru pietoni cu instalarea limitatoarelor de viteză în formă de denivelări artificiale

Anexa nr. 2

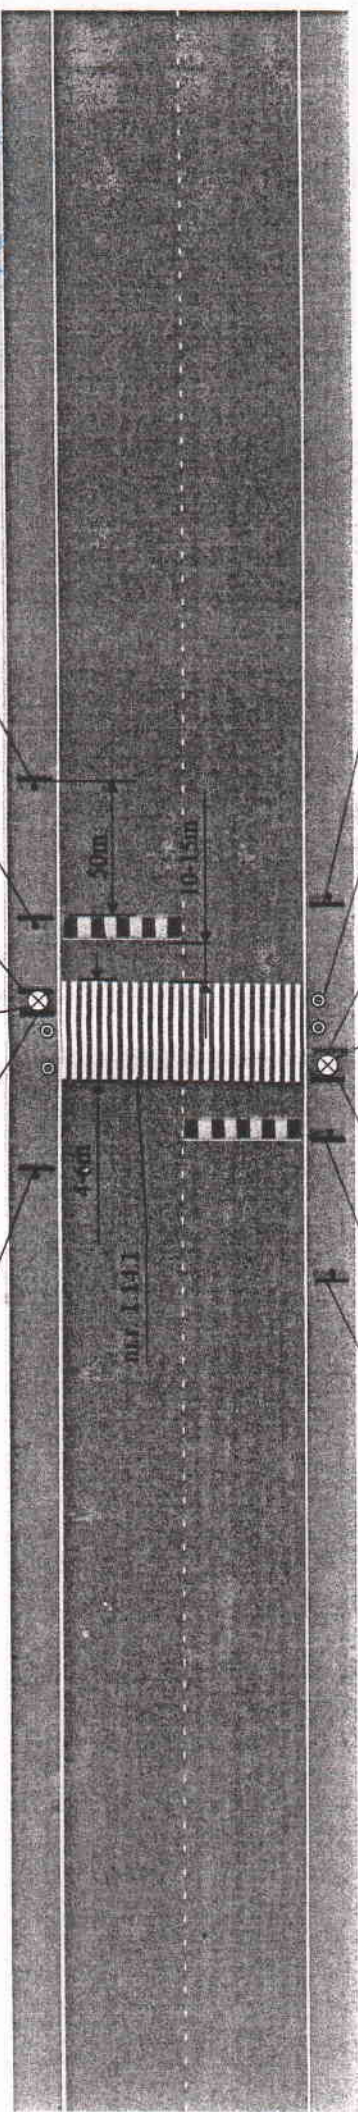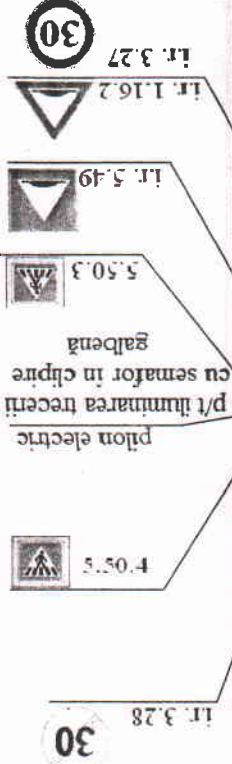


Specificație tehnică	
conform normativului tehnic SM GOST R52289:2009	
i.r. 1.16.2	Denivelare artificială
i.r. 3.27	Viteză maximă limitată
i.r. 3.28	Sfârșitul zonei cu viteză maximă limitată
i.r. 5.49	Denivelare artificială
i.r. 5.50.3	Trecere pentru pietoni
i.r. 5.50.4	Trecere pentru pietoni
m.r. 1.14.1	Trecere pentru pietoni

Coordonat	
Secția supraveghere transport și circulație rutieră a Direcției Poliție a mun. Chișinău	<p>Eu coordonator tehnic SM GOST R52289:2009 și 570 25 28. 2015. 13.02.2015. Loc. Colțul M. Lung</p> <p>Coordonat cu DAPP și ce</p>
Direcția generală transport public și căi de comunicație	<p>Șeful Serviciului Municipal Chișinău</p> <p>Șeful Serviciului Public și al de Comunicație</p> <p>Șeful Serviciului de Transport Public</p> <p>Șeful Serviciului de Căi de Comunicație</p>

Schiță-model de amenajare a unei treceri pentru pietoni în adiacența unei instituții de învățământ

Anexa nr. 3

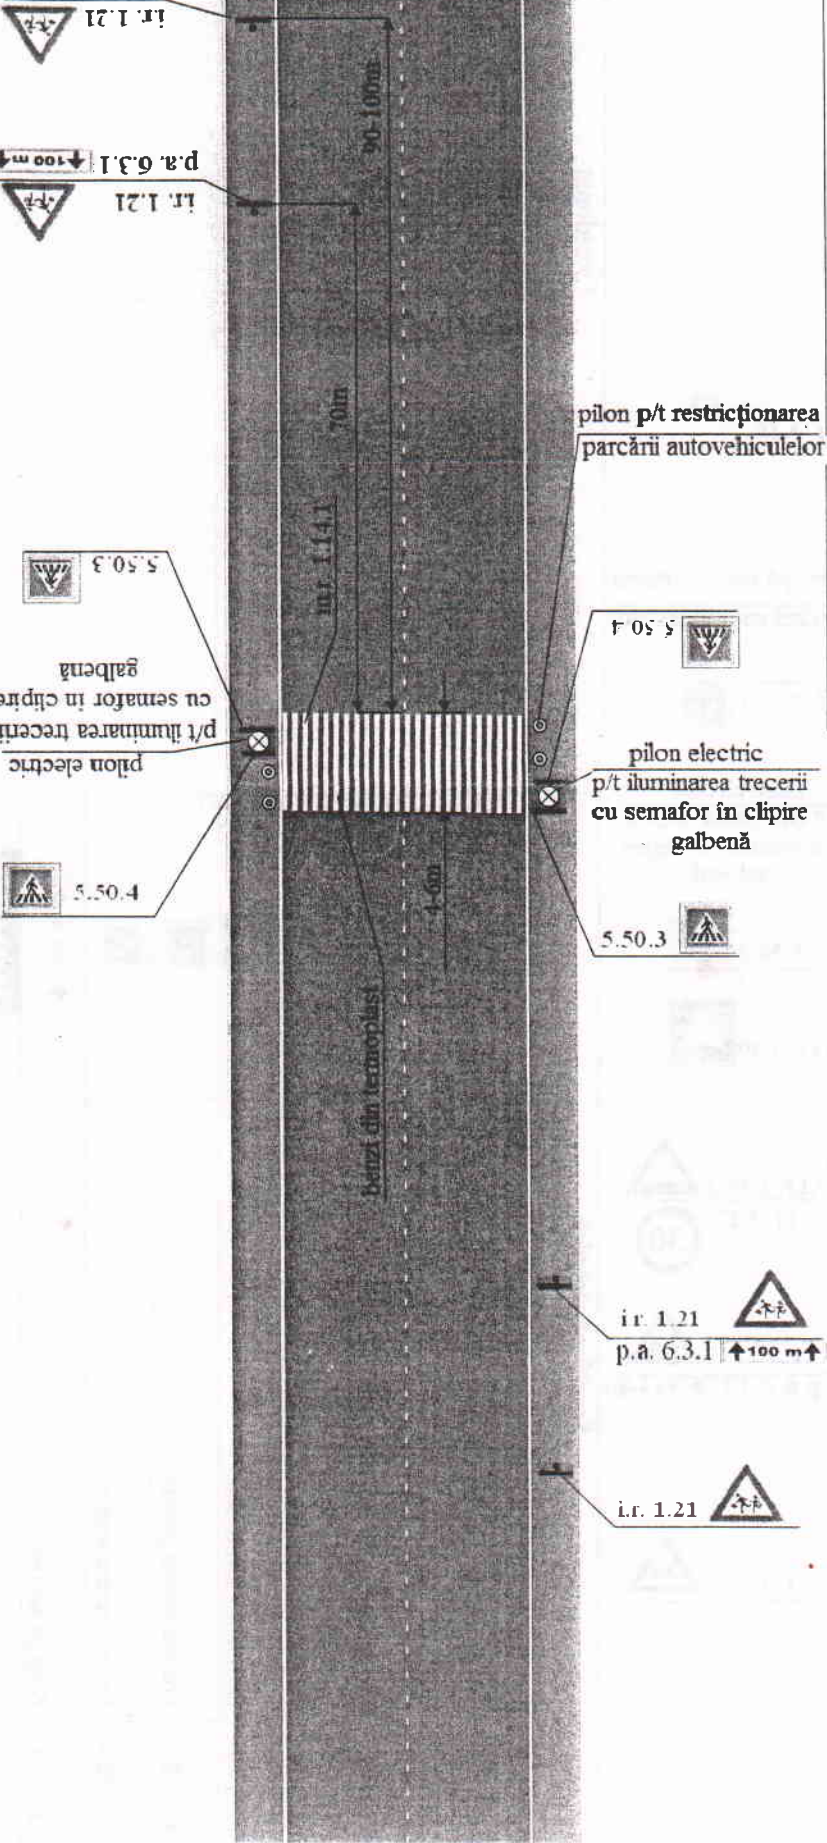

Specificație tehnică	
conform normativului tehnic SM GOST R52289:2009	
i.r. 1.21	Copii
i.r. 5.50.3	Trecere pentru pietoni
i.r. 5.50.4	Trecere pentru pietoni
p.a. 6.3.1	Zonă de acțiune
m.r. 1.14.1	Trecere pentru pietoni

Coordonat	<p>Secția supraveghere transport și circulație rutieră a Direcției Poliție a mun. Chișinău</p> <p>Direcția generală transport public și căi de comunicație</p>
	<p>Coordonat cu DGP și CC</p> <p>Comandant municipal Chișinău DIRECȚIA GENERALĂ TRANSPORT PUBLIC ȘI CĂI DE COMUNICAȚIE Comandant municipal Chișinău DIRECȚIA GENERALĂ TRANSPORT PUBLIC ȘI CĂI DE COMUNICAȚIE Comandant municipal Chișinău</p>

