


STUDIUL ACTUAL 3.3

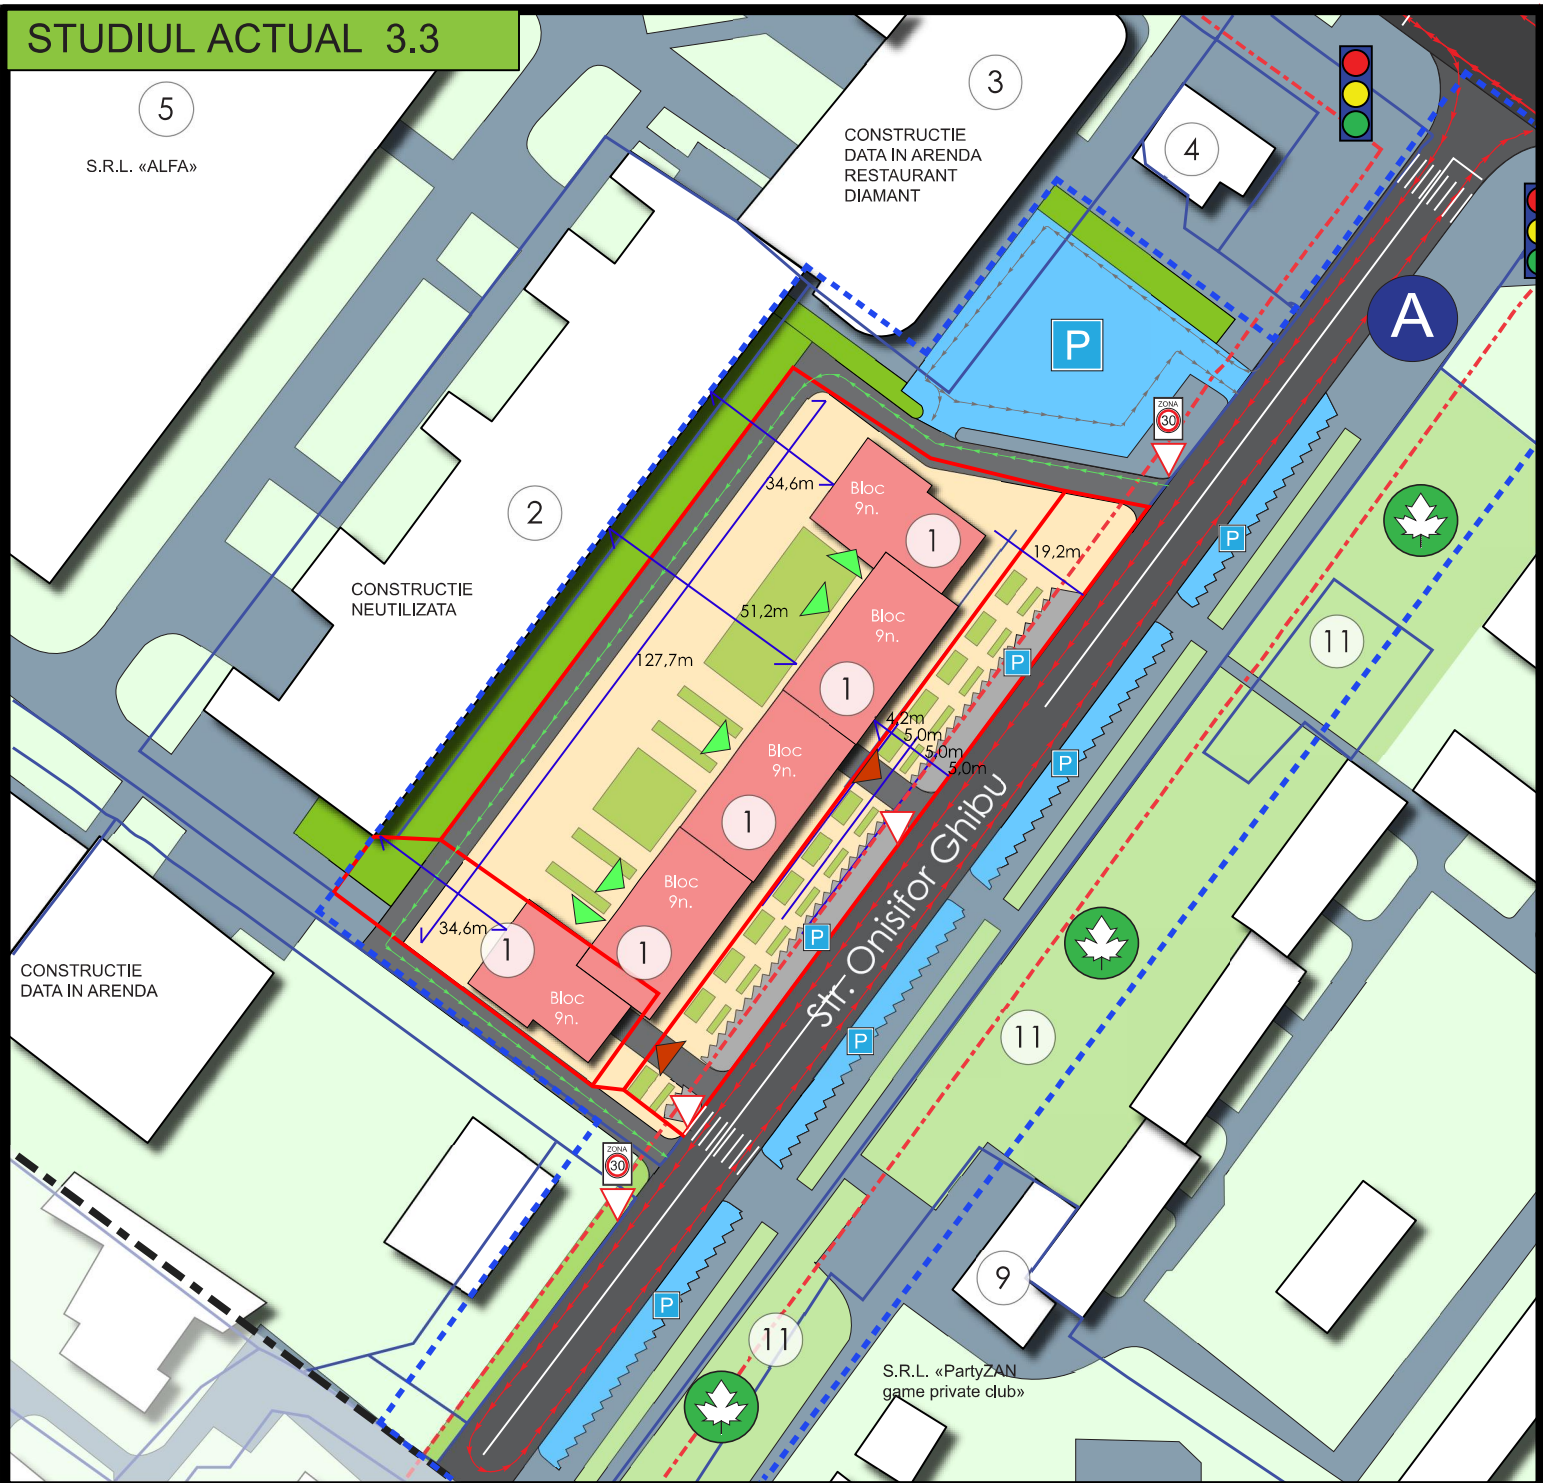

SCHEMA AMENAJARII TERITORIULUI sc 1: 2000

LEGENDA (simboluri):

- LIMITA ZONEI DE ANALIZA
- HOTARUL TERENULUI CERCETAT (reglementari)
- CLADIRE (existent)
- CLADIRE (proiect)
- HOTAR CADASTRAL
- ZONA VERDE (parcuri / bariere verzi protefate)
- DIRECTIA CIRCULATIEI AUTO
- ZONA VERDE (protejat de stat)
- STATIE DE TRANSPORT PUBLIC (autobuze; taxi; maxi-taxi; troleibuze)
- INTRAVILAN/EXTRAVELAN

LEGENDA (rețeaua stradala):

- ACCES AUTO (strada principala)
- ACCES AUTO (strada secundara)
- ACCES AUTO/ (importanta locala)
- ACCES PIETONAL / AUTO IN CADRUL CARTIERULUI
- ACCES PIETONAL (proiect)
- ACCES IN BLOC LOCATIV
- ACCES IN PARCARE SUBTERANA
- DIRECTIA DE CIRCULATIE A TRANSPORTULUI AUTO
- DIRECTIA DE CIRCULATIE A TRANSPORTULUI AUTO (specializat) In cadrul complexului

LEGENDA (semnelor rutiere):

- SEMAFOR
- ZONA CU VITEZA MAXIMALA LIMITATA 5.56.1
- CEDEAZA TRECEREA 2.1
- PARCARE 5.48.1
- TRECERE DE PIETONI

LEGENDA (obiective sociale):

- ① CLADIRE PROIECTATA
- ② BLOC NEFUNCTIONAL
- ③ RESTAURANT DIAMANT
- ④ BENZINARIA («Lukoil»)
- ⑤ S.R.L. «ALFA»
- ⑥ FITNESSCLASS
- ⑦ BANCA (Moldova Agroinbank)
- ⑧ S.R.L. «LINELLA 5»
- ⑨ S.R.L. «PartyZAN game private club»
- ⑩ GRADINITA PENTRU COPII
- ⑪ SQUAR REORGANIZAT

						P.U.Z				
Elaborarea planului urbanistic zonal pentru: terenurile cu nr. cadastral: 0100510191, 0100510192 si 0100510319 conform planului de amplasare (cu anexa la certificatul de urbanism) pentru construirea unui ansamblu rezidential, cu parcare auto subterana si operarea la modificarile in regulamentul local de urbanism in vederea schimbarii codului de reglementare urbanistica in «R6» (zona rezidentiala cu densitate medie) situata in mun. Chisinau, sectorul Buiucani, str. Alba-Iulia nr.75 bloc a.						BENEFICIAR: SRL „Miavit-Exim”		Faza	Planșa	Planșe
Onloc.	Cant.	Planșă	Nr. doc.	Semnat.	Data	PE	1			
A.Ș.P.		M. Bulat								
Arhitect		A. Zingaliuc				S.R.L. «ArchiZeit-Studio»				
Arhitect		O. Copceac								
Arhitect		A. Chislari								
SCHEMA AMENAJARII TERITORIULUI sc 1: 1000										