


PLAN GENERAL

SC. 1:1000

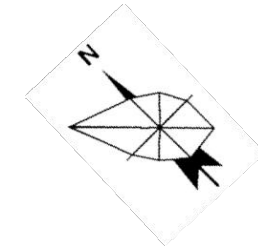


LEGENDA

1. BLOC LOCATIV 2S+P+8E; 2S+P+9E CU PARCARE SUBTERANA
2. BLOC LOCATIV 2S+P+9E CU PARCARE SUBTERANA
3. BLOC LOCATIV 2S+P+8E
4. BLOC LOCATIV 2S+P+5E CU GRADINITA DE COPII INCORPORATA
5. TEREN DE JOACA PENTRU GRADINITA DE COPII
6. TEREN GOSPODARESC
7. CENTRUL SOCIAL-PASTORAL "CASA PROVIDENTEI"
8. BLOC LOCATIV EXISTENT CU 10 nivele

SEMNE CONVENȚIONALE

- - LINII ROSII
- - LIMITA TERENULUI CARE A GENERAT P.U.Z.
- BLOC LOCATIV PROIECTAT
- OBIECTIV SOCIO-CULTURAL EXISTENT
- CLADIRI EXISTENTE
- ACCESE AUTO
- ACCESE PIETONALE PROIECTATE
- SPATII INVERZITE PROIECTATE
- TERENURI DE JOACA / ODIHNA / GOSPODARESC PROIECTATE

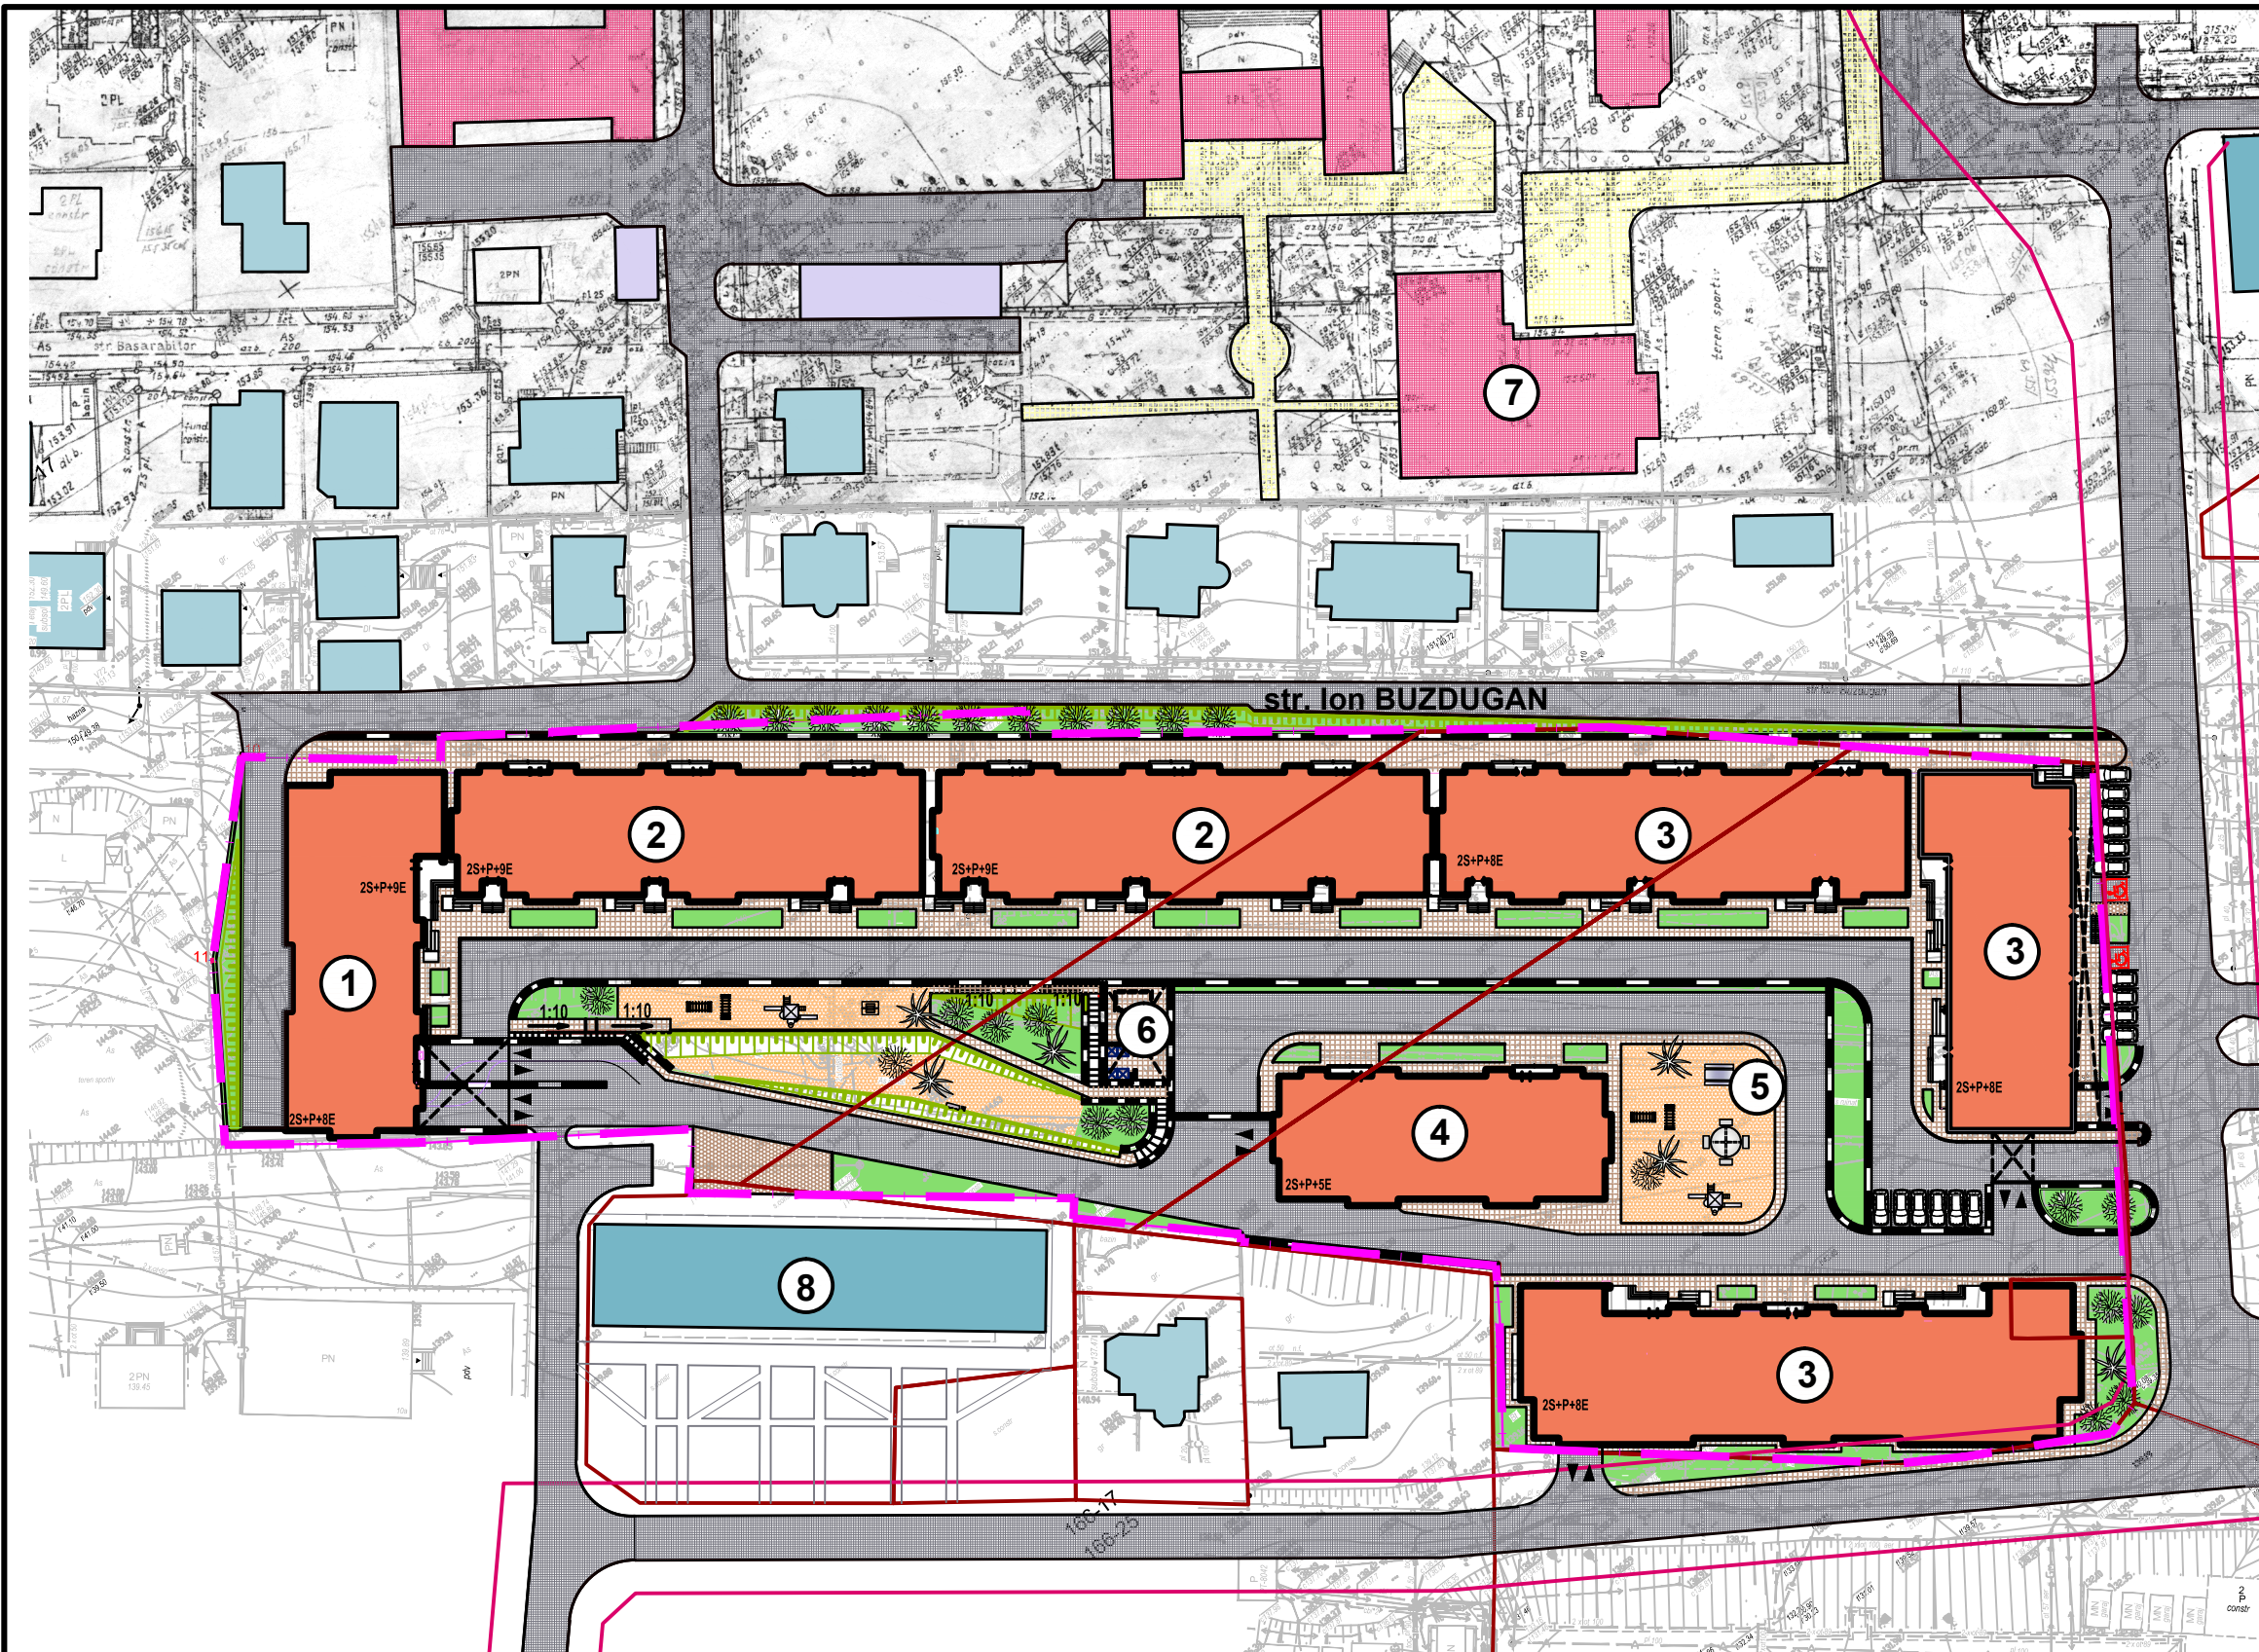

INDICII TEHNICO-ECONOMICI

SUPRAFATA LOTULUI	1.884 ha
SUPRAFATA CONSTRUITA LA SOL	7236,7 m.p.
PROCENT DE OCUPARE A TERENULUI (POT)	38,2 %
COEFICIENT UTILIZARE A TERENULUI (CUT)	2,42
FOND LOCATIV TOTAL	44,68 mii m.p.
NUMARUL DE LOCUITORI	1718 oameni
NUMARUL DE APARTAMENTE	628 unitati
NUMAR LOCURI AUTO IN PARCARE SUBTERANA CU 2 NIVELE	400 locuri
NUMAR LOCURI AUTO PARCARI DE ZI	18 locuri

OBIECT nr.3344			
PLANUL URBANISTIC ZONAL (PUZ in volum partial) PRIVIND AMPLASAREA UNUI COMPLEX REZIDENTIAL CU PARCARE SUBTERANA DIN str. CODRILOR 8, mun. CHISINAU			
ASP	M. Karetki	PLAN GENERAL	<i>Faza</i>
Sef gr.	E. Vitiu		PUZ
Sef gr.	M. Ilieva		<i>Plansa</i>
		SC. 1:1000	<i>Planse</i>
			9
			IMP "CHISINAU PROIECT" Licenta: A MM II 026563 din. 21.11.2007 pana la 21.11.2017