



RP

## CONSILIUL MUNICIPAL CHIȘINĂU

### DECIZIE

Nr. 2/28-3

din 02 aprilie 2015

- Cu privire la aprobarea hotarelor  
terenului proprietate publică a  
statului din str. Ion Creangă, 59

Având în vedere demersul nr. 01/1-19-2059 din 05.11.2014 și actele prezentate de Instituția de Învățământ „Școala Profesională nr. 2” Î.S., gestionară a construcțiilor nelocave din orașul Chișinău, str. Ion Creangă, 59 (ordinul Ministerului Educației nr. 452 din 27.06.2007, actul de transmitere-primire din 16.11.2007), întru asigurarea înregistrării și gestionării eficiente a terenurilor proprietate a statului, actele privind delimitarea terenului statului, inclusiv planul geometric, elaborat de către Î.S. „Institutul de Proiectări pentru Organizarea Teritoriului”, în temeiul Regulamentului privind gestionarea resurselor funciare municipale, aprobat prin decizia Consiliului municipal Chișinău nr. 3/23 din 02.04.2013, Legii cadastrului bunurilor imobile nr. 1543-XIII din 25.02.1998, Legii Republicii Moldova nr. 91-XVI din 05.04.2007 „Privind terenurile proprietate publică și delimitarea lor”, Legii Republicii Moldova nr. 121-XVI din 04.05.2007 „Privind administrarea și deetizarea proprietății publice”, articolelor 9, 20 și 45 din Codul funciar, art. 14 (1), (2) lit. b) și lit. d), art. 77 (3) și art. 19 (4) din Legea Republicii Moldova nr. 436-XVI din 28.12.2006 “Privind administrația publică locală”, Consiliul municipal Chișinău DECIDE:

1. Se delimitează terenul proprietate publică a statului din str. Ion Creangă, 59 (cu numărul cadastral 0100515036), conform planului lotului anexat (gestionar, Instituția de Învățământ „Școala Profesională nr. 2” Î.S.).

2. Direcția funciară a Direcției generale arhitectură, urbanism și relații funciare, în comun cu Î.S. „Institutul de Proiectări pentru Organizarea Teritoriului”, va prezenta Oficiului cadastral teritorial Chișinău planurile geometrice al terenurilor municipale adiacente care se modifică corespunzător (se specifică în pct. 3).

3. Gestionarul terenului se obligă:

3.1. Să folosească terenul legalizat, în mod rațional și conform destinației, fără a admite ridicarea de construcții în lipsa autorizației respective a organelor de resort sau a documentației de proiect și deviz.

3.2. Să obțină de la Agenția Relații Funciare și Cadastru Titlul de autentificare a dreptului deținătorului de teren.

3.3. Să se înregistreze în calitate de gestionar al terenului la Oficiul fiscal teritorial, în termen de cincisprezece zile de la data înmânării prezentei decizii.

3.4. Să înregistreze dreptul asupra bunurilor imobile la Oficiul cadastral teritorial Chișinău.

4. Se revocă Titlul de autentificare a dreptului deținătorului de teren nr. 0100515036, perfectat la 14.09.2004 pe numele Î.S. „Centrul republican de informații și calcul „Informcom”.

5. Se solicită:

5.1. Agenției Relații Funciare și Cadastru perfectarea și eliberarea Titlului de autentificare a dreptului deținătorului de teren pornind de la prevederile pct. 1 al prezentei decizii.

5.2. Inspectoratului fiscal de stat Chișinău să asigure perceperea impozitului funciar în funcție de suprafața lotului stabilită în prezenta decizie.

5.3. Oficiului cadastral teritorial Chișinău să înregistreze dreptul asupra bunului imobil și operarea de modificări în documentația cadastrală perfectată anterior (parcelele cu numerele cadastrale 0100422141, 0100422168).

6. Viceprimarul de ramură al municipiului Chișinău va asigura controlul executării prevederilor prezentei decizii.

PREȘEDINTE DE SEDINȚĂ

CONTRASEMNAT  
SECRETAR AL CONSILIULUI



Vadim Cojușneanu

SECTIA  
PROCES-VERBAL

Valeriu Didencu

PENTRU CONFORMITATE  
ȘEFUL SECȚIEI PROCES-VERBALĂ PRIMĂRIEI MUNICIPIULUI CHIȘINĂU

*E. Clapetinc*  
(numele de familie, prenumele)

14. 04 20 15



# PLANUL LOTULUI

Proprietate publică a statului.



**Deţinător (Gestionar) Instituția de învățământ "Școala Profesională nr. 2" Î.S.**

situat în sectorul: **Buiucani, str. Ion Creangă, 59 (Conturul nr. 308)**

Aria lotului: **1765 mp**

**COORDONAT:**

Arhitect-șef interimar al municipiului Chişinău


**Ivan Carпов**

Serul Direcției funciare

**Nicolae Crăciun**

Scara: **1:500**

Planșa: **51**

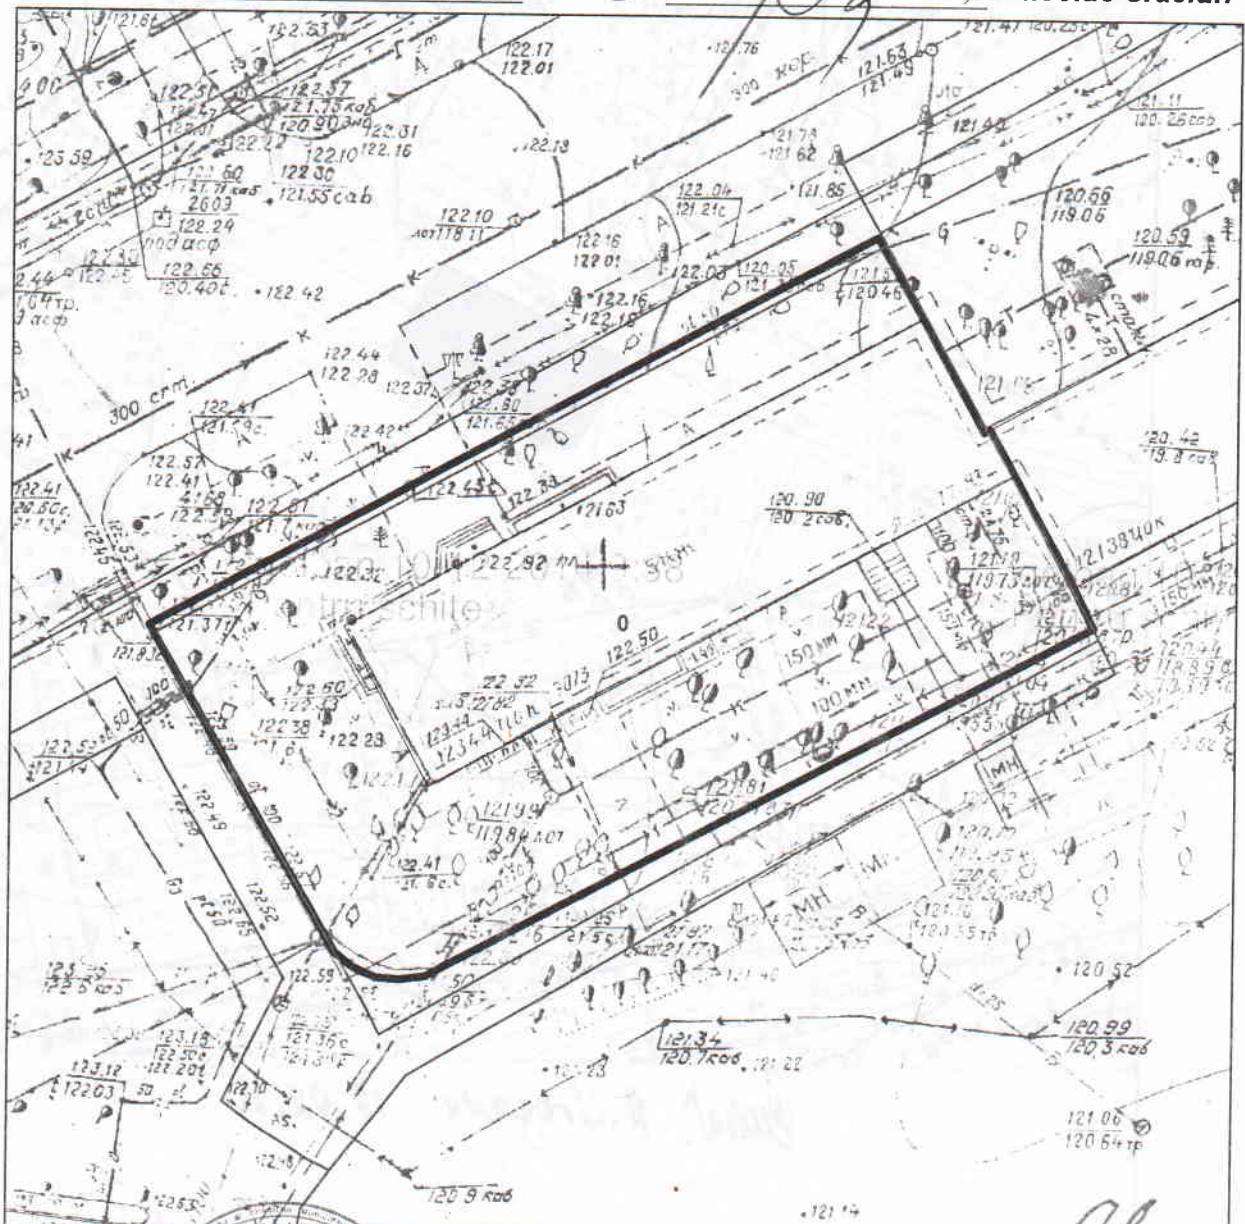

**SECRETAR AL CONSILIULUI**

Șeful secției

**Veaceslav Ceban**

Specialist Principal


**Ion Golban**

*UCD*

**Valeriu Didencu**



# PLANUL DE SITUAȚIE

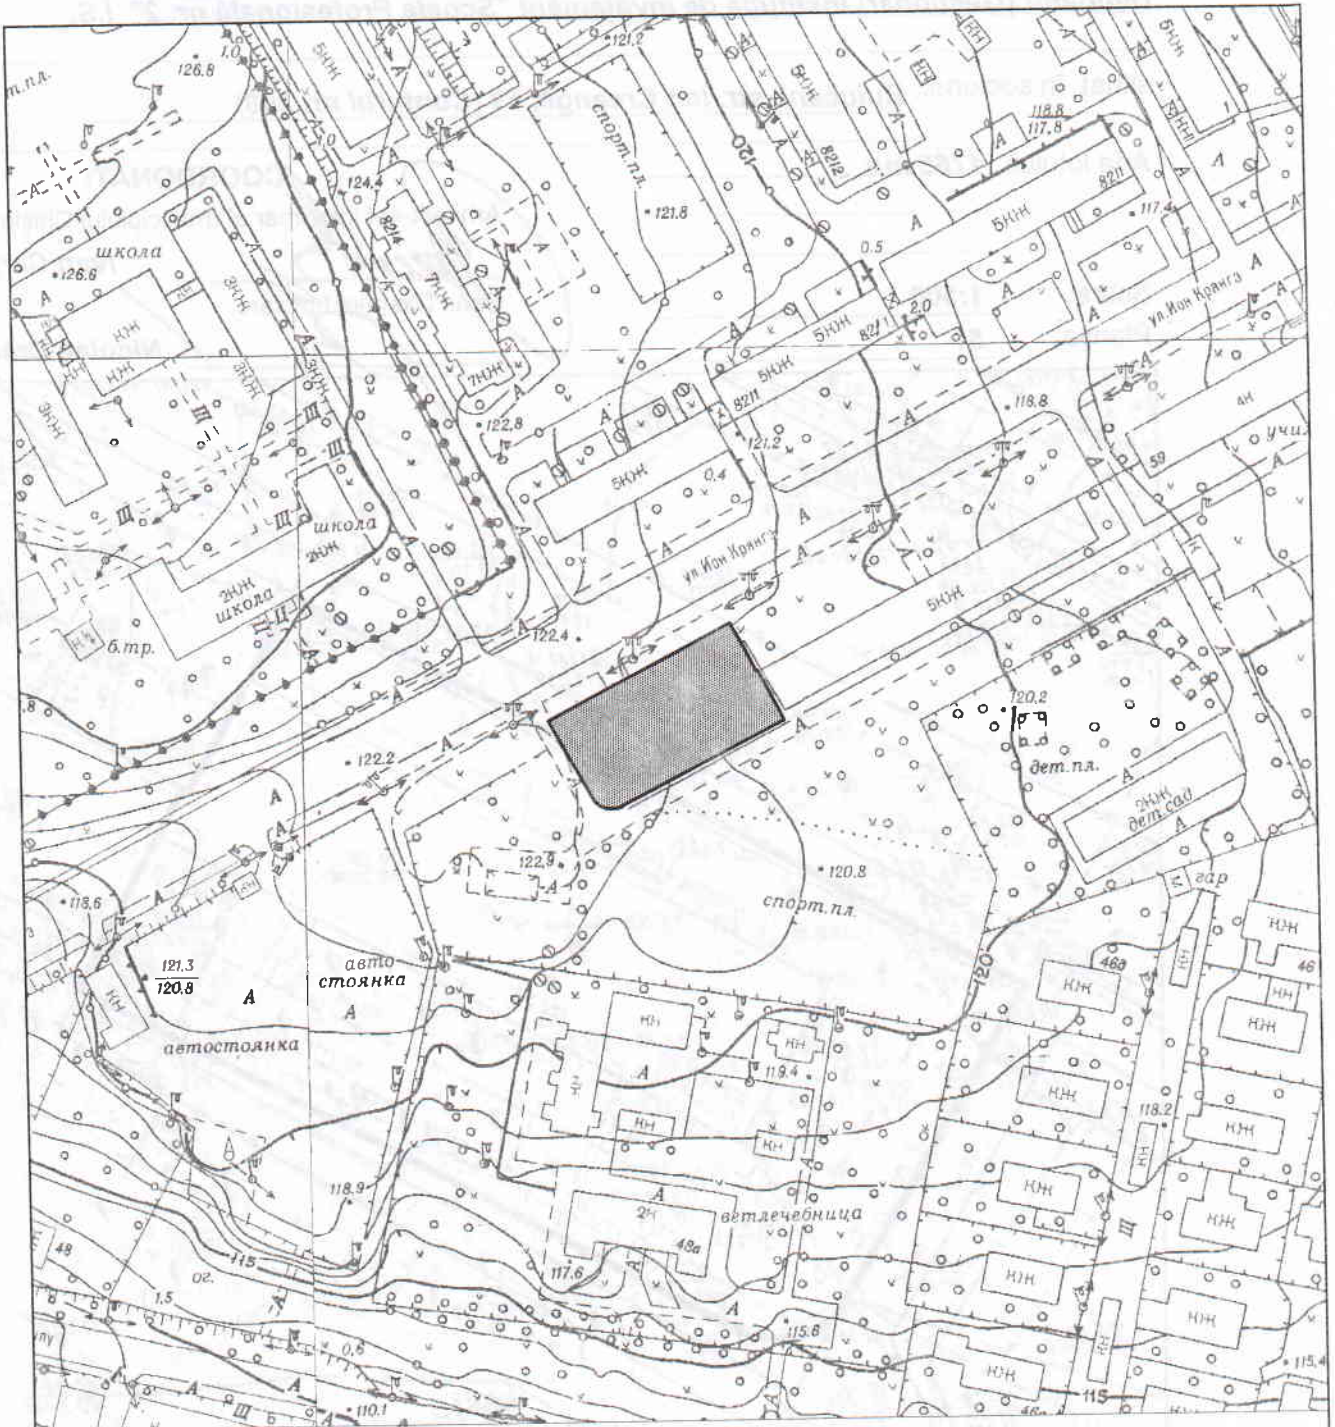

Desenat P. Grogan 17.02.15