

4. Beneficiarul se obligă:
- 4.1. Să folosească terenul legalizat conform destinației.
 - 4.2. Să obțină de la Direcția generală arhitectură, urbanism și relații funciare titlul de autentificare a dreptului deținătorului de teren.
 - 4.3. Să înregistreze dreptul asupra bunurilor imobile la Oficiul cadastral teritorial Chișinău.
 - 4.4. Să se înregistreze în calitate de gestionar al terenului la Oficiul fiscal teritorial.
 - 4.5. Să asigure accesul liber serviciilor de infrastructură inginerescă în scopul deservirii și exploatarei comunicațiilor ingineresti amplasate pe terenul legalizat (inclusiv în zona de aplicare a servituților).
 - 4.6. Să elibereze, la indicația Primăriei mun. Chișinău, lotul de pământ permis pentru amenajare, amplasat în alineamentul liniilor roșii de extindere în perspectivă a str. Sfatul Țării.

5. Direcția generală arhitectură, urbanism și relații funciare va asigura eliberarea titlului de autentificare a dreptului deținătorului de teren și trecerea beneficiarului în registrul cadastral al deținătorilor de teren.

6. Se solicită:

- 6.1. Inspectoratului fiscal de stat Chișinău să asigure perceperea impozitului funciar în funcție de suprafața terenului prevăzută în punctul 1.
- 6.2. Oficiului cadastral teritorial Chișinău operarea modificărilor în documentația cadastrală privind terenurile înregistrate anterior (numerele cadastrale 0100418333, 0100418212, 0100418256 și 0100418263), ținând cont de formarea noului teren, după îndeplinirea punctului 5.

7. Viceprimarul de ramură al municipiului Chișinău va asigura controlul îndeplinirii prevederilor prezentei decizii.

PREȘEDINTE DE ȘEDINȚĂ



Vadim Cojușeanu

CONTRASEMNAT:
SECRETAR AL CONSILIULUI

Valeriu Didencu



Valeriu Didencu

PENTRU CONFORMITATE
ȘEFUL SECȚIEI PROCES-VERBAL PRIMĂRII MUNICIPIULUI CHIȘINĂU

E. Clapaticiuc

E. Clapaticiuc

(nume de familie, prenumele)

14. 04 2015

PLANUL LOTURILOR

Transmis în folosinţă:
Bisericii Creştinilor Evanghelici-Bapţişti "Isus Salvatorul" din or. Chişinău
pentru deservirea şi exploatarea obiectivului de cult şi a construcţiilor accesorii

situat în sectorul: **Rişcani, str. Sf.Ilie, 41**

Aria loturilor: **2990 mp (inclusiv 376
mp - servitute)
335 mp.**


Scara: **1:1000**
Planşa: **42**

COORDONAT:

Arhitect şef interimar al municipiului Chişinău
Ivan Carпов

Şeful Direcţiei funciare

Nicolae Crăciun

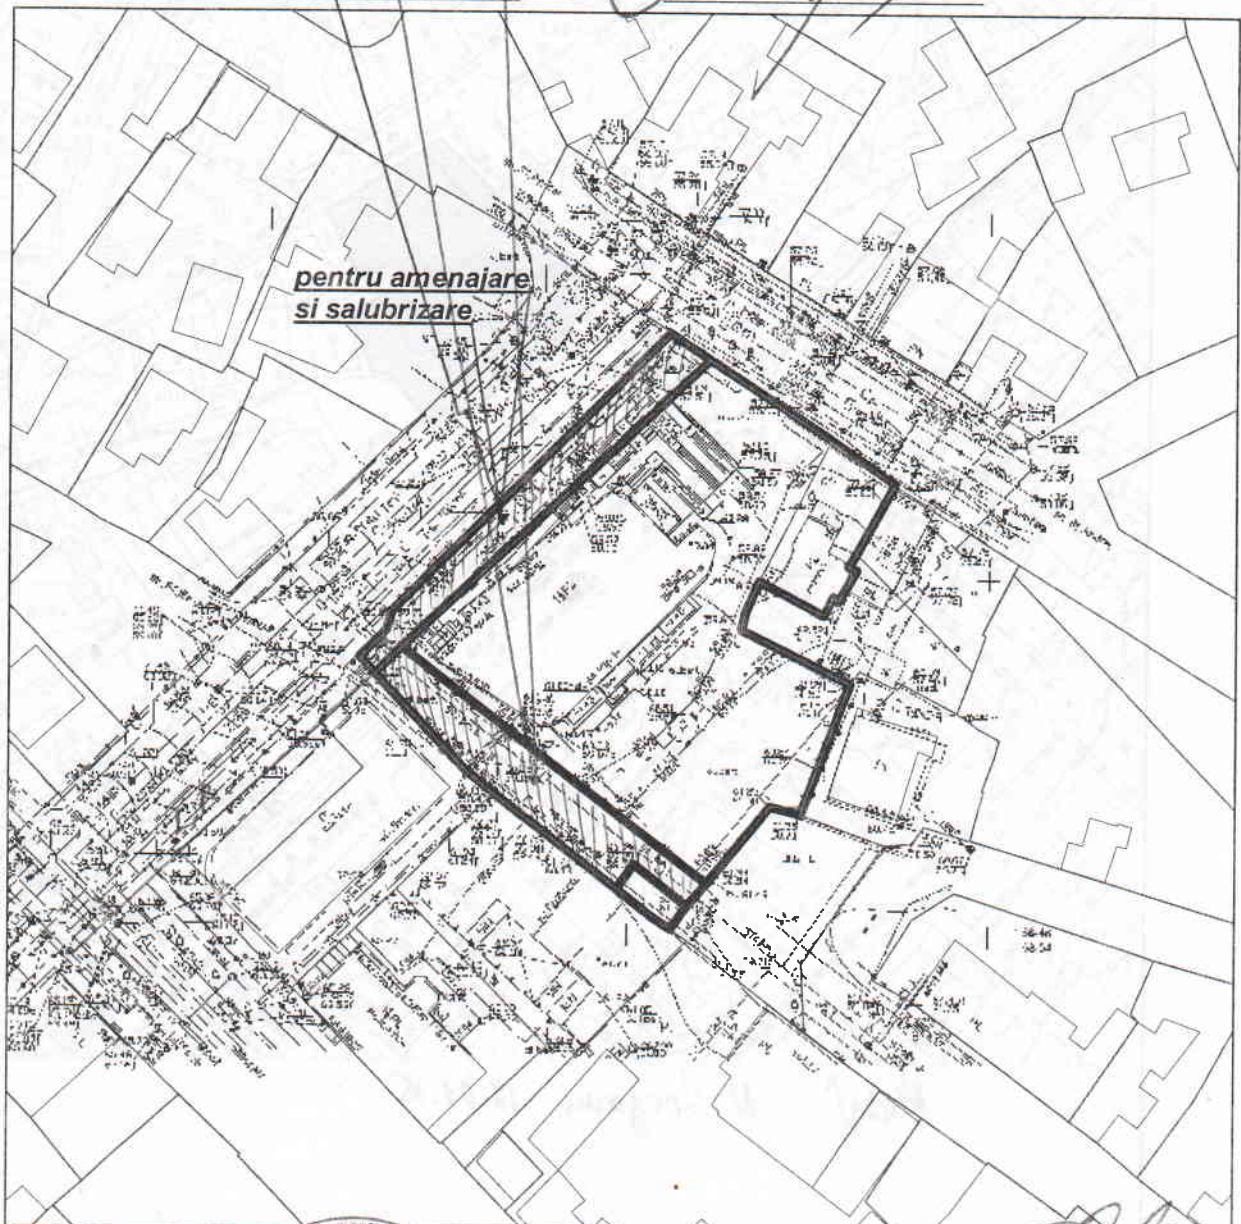

Şeful secţiei

Veaceslav Ceban

Specialist Principal


Ion Golban

SECRETAR AL CONSILIULUI

Valeriu Didencu



PLANUL DE SITUAȚIE

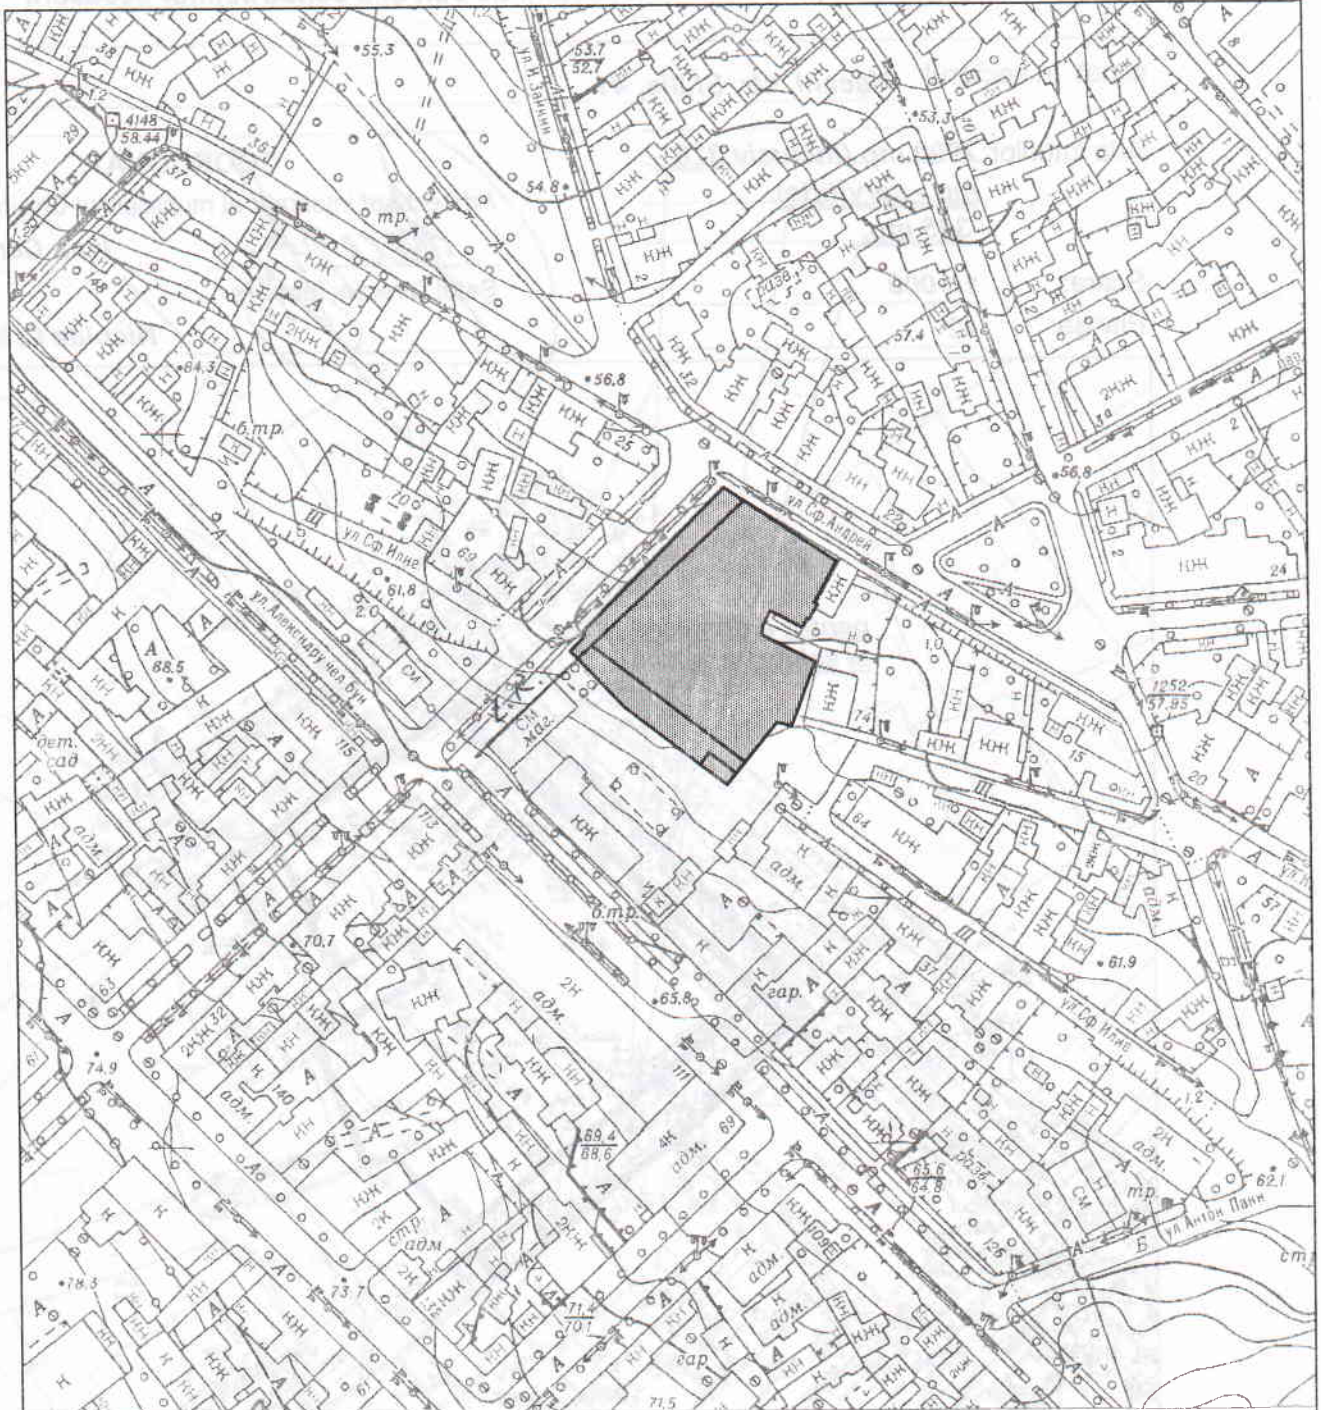

[Handwritten signature]

N. Broganu 18.02.15