



CONSILIUL MUNICIPAL CHIȘINĂU

DECIZIE

Nr. 3/24-3din 19.05.2015

Cu privire la modificarea codului de reglementare urbanistică al terenurilor de pământ din str. Ion Creangă (numerele cadastrale 0100517297, 0100517298)

PENTRU CONFORMITATE
ȘEFUL SECȚIEI PROCES-VERBAL A PRIMĂRII MUNICIPIULUI CHIȘINĂU
(semnătură)

(numele de familie, prenumele)

27.05.2015

Având în vedere necesitatea dezvoltării teritoriului rezidențial din intravilanul orașului Chișinău în conformitate cu exigențele urbanistice actuale, ținând cont de lipsa de terenuri pasibile pentru dezvoltarea urbei în acest scop, cererea Societății cu Răspundere Limitată „SIVOL-SERVICE-DHS”, Planul urbanistic de detaliu în volum redus (obiectivul nr. 3235) privind amplasarea blocului locativ din str. Ion Creangă, elaborat de către Institutul municipal de proiectări „Chișinăuproiect”, în temeiul art. 14 (1), (2, lit. o) și art. 19 (3) din Legea nr. 436-XVI din 28.12.2006 „Privind administrația publică locală”, art. 6 și art. 30 din Legea Republicii Moldova nr. 835-XIII din 17.05.1996 „Privind principiile urbanismului și amenajării teritoriului”, deciziilor Consiliului municipal Chișinău nr. 22/40 din 25.12.2008 „Privind aprobarea Regulamentului local de urbanism al orașului Chișinău”, nr. 4/30 din 13.05.2014 „Despre operarea unor modificări în decizia Consiliului municipal Chișinău nr. 22/40 din 25.12.2008”, Consiliul municipal Chișinău DECIDE:

1. Se aprobă Planul urbanistic de detaliu în volum redus (obiectivul nr. 3235) al terenurilor de pământ cu numerele cadastrale 0100517297, 0100517298 din str. Ion Creangă.

2. Se operează modificări în Regulamentul local de urbanism al orașului Chișinău, aprobat prin decizia Consiliului municipal Chișinău nr. 22/40 din 25.12.2008, după cum urmează: codul de reglementare urbanistică „S” al terenurilor de pământ din str. Ion Creangă se va înlocui cu codul de reglementare urbanistică „R6-7”.

3. Direcția relații publice (dl Vadim Brînzaniuc) va aduce la cunoștința locuitorilor municipiului Chișinău prevederile prezentei decizii.

4. Controlul executării prevederilor prezentei decizii se pune în sarcina viceprimarului, dl Nistor Grozavu.

PREȘEDINTE DE ȘEDINȚĂ

CONTRASEMNAT
SECRETAR AL CONSILIULUI

Igor Lupulciuc



Valeriu Didencu



Primăria municipiului Chişinău

Direcția generală arhitectură,
urbanism și relații funciare a
Consiliului municipal Chişinău

Anexă
la decizia Consiliului municipal Chişinău
nr. 3/27-3 din 19.05.2015


SECTIA APROBAT:
Arhitect-șef interimar
al mun. Chişinău
Ion Carpov



PLANUL LOTULUI

cu privire la modificarea codului de reglementare urbanistică al terenurilor de pământ
din str. Ion Creangă (numerele cadastrale 0100517297, 0100517298)

Aria terenului _____ ha, planşa nr. 40, 28 scara 1:2000

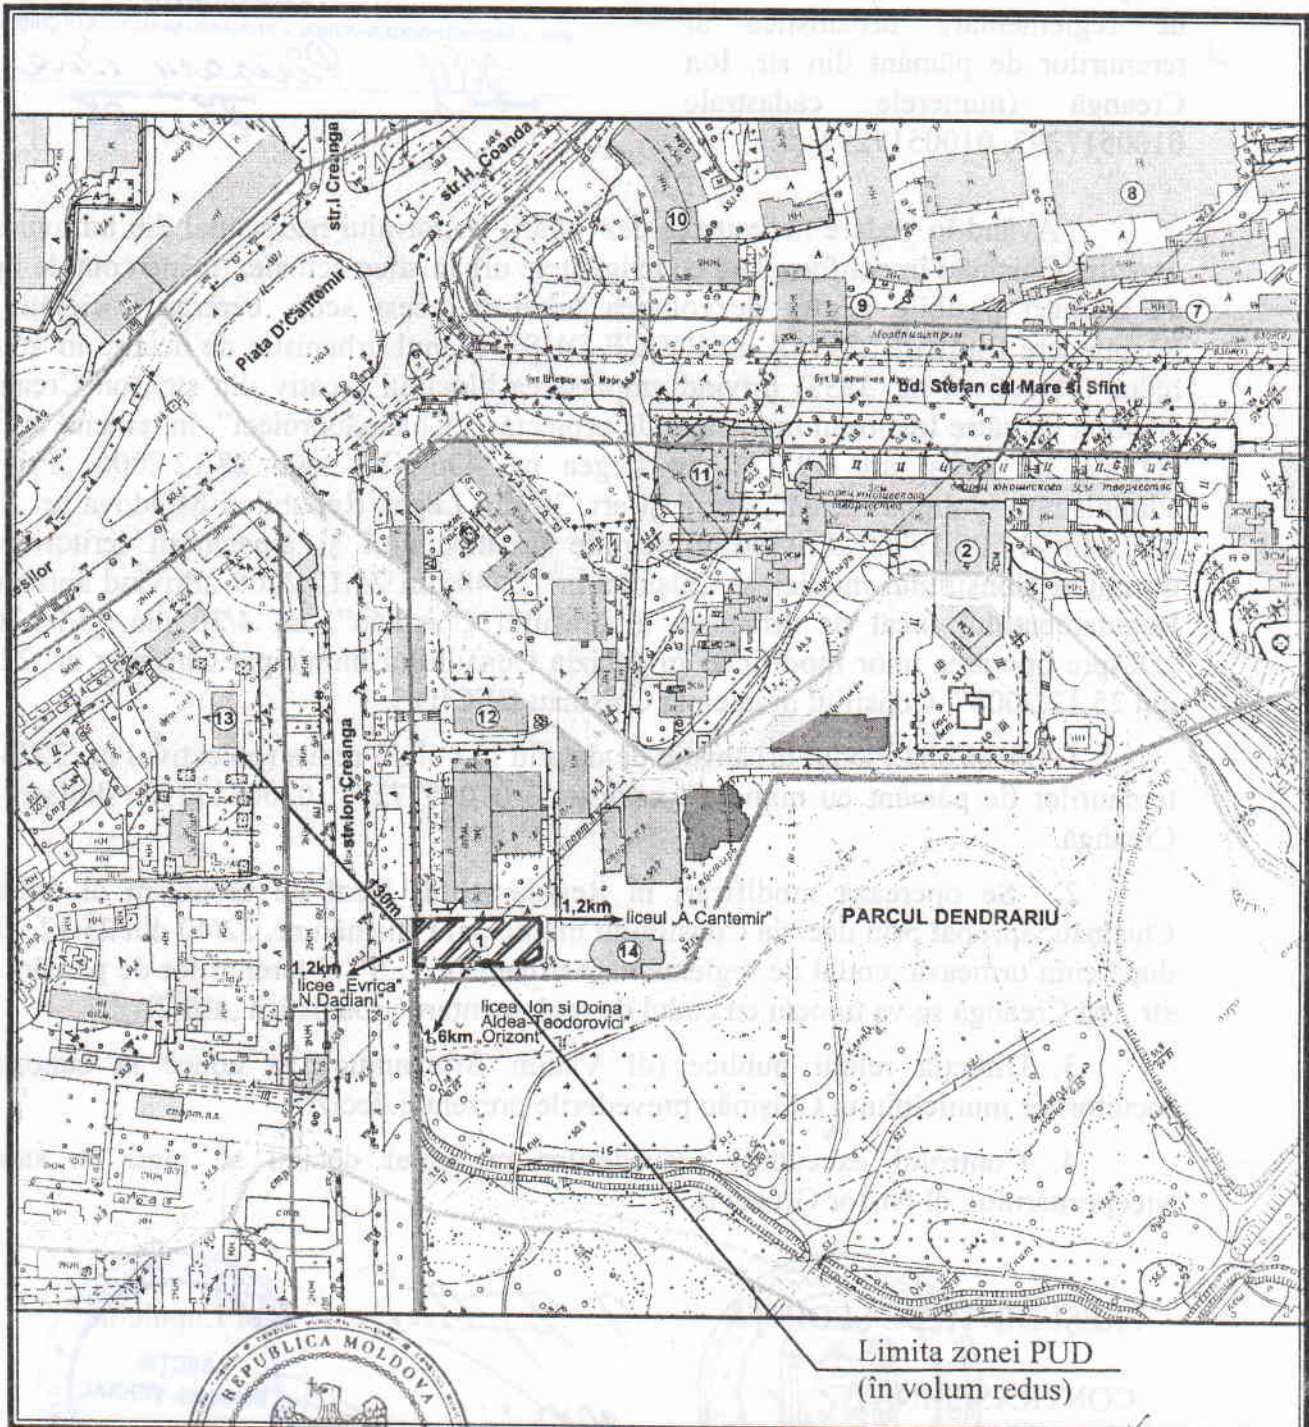

Limita zonei PUD
(în volum redus)



Şef secție S. Gheorghişă
Specialist Eugen Colot

SECRETAR AL MUNICIPIULUI CHIŞINĂU

Valeriu Didencu