



R.P

PRIMĂRIA MUNICIPIULUI CHIȘINĂU

DISPOZIȚIE

Nr. 18 - df din 05 februarie 2016

- ┌ ┐ Cu privire la prelungirea relațiilor
 └ ┘ funciare de arendare a lotului de
 ┌ ┐ pământ din șos. Muncești, 145/4 cu
 └ ┘ Întreprinderea individuală „LIRNIC
 ANATOLIE”

Având în vedere actele prezentate de către Întreprinderea individuală „LIRNIC ANATOLIE” (codul fiscal 1002600027527), expirarea contractului de arendă nr. 2179/2000 din 16.03.2000, încheiat în baza deciziei Primăriei municipiului Chișinău nr. 4/15-1 din 24.02.2000, în temeiul art. 41, art. 42, art. 46 din Codul funciar, art. 911-922 din Codul civil, art. 9 (2) lit. h) din Legea nr. 121 din 04.05.2007 „Privind administrarea și deetimizarea proprietății publice”, art. 14 (2) lit. b) - lit. e), art. 29 (1) lit. a), lit. g), art. 29 (2) din Legea nr. 436-XVI din 28.12.2006 „Privind administrația publică locală”, prevederile pct. 25 d) din decizia Consiliului municipal Chișinău nr. 3/23 din 02.04.2013 „Cu privire la aprobarea Regulamentului privind gestionarea resurselor funciare municipale”, dispoziția primarului general al municipiului Chișinău nr. 529-dc din 21.11.2013 „Cu privire la delegarea împuternicirii încredințate de către Consiliul municipal Chișinău de prelungire a termenului de arendare a terenurilor către viceprimarul de ramură al municipiului Chișinău”, viceprimarul municipiului Chișinău DISPUNE:

1. Se prelungeste provizoriu, pe o perioadă de cinci ani, fără drept de privatizare, Întreprinderii individuale „LIRNIC ANATOLIE” termenul de arendare a lotului de pământ din șos. Muncești, 145/4, cu suprafața de 0,0104 ha, pentru exploatarea pavilionului comercial cu terasă de vară, conform planului anexă.

2. Beneficiarul se obligă:

2.1. Să opereze, de comun acord cu Direcția funciară a Direcției generale arhitectură, urbanism și relații funciare, modificările de rigoare în contractul de arendare nr. 2179/2000 din 16.03.2000, pornind de la prevederile pct. 1 (plata de arendă în mărime de 8% din prețul normativ al terenului), cu achitarea arenzii începând cu data de 16.03.2015.

2.2. Să păstreze rețelele tehnice și să prevadă posibilitatea exploatării lor ulterioare, în coordonare cu serviciile specializate.

2.3. Să nu depășească limitele terenului arendat.

2.4. Să elibereze terenul arendat pe cont propriu, la cererea Primăriei municipiului Chișinău.

3. Direcția funciară a Direcției generale arhitectură, urbanism și relații funciare va opera modificările de rigoare în contractul de arendare nr. 2179/2000 din 16.03.2000, pornind de la prevederile pct. 1 al prezentei dispoziții.

4. Controlul executării prevederilor prezentei dispoziții mi-l asum.

VICEPRIMAR



Nistor



Nistor Grozavu

PLANUL LOTULUI

Transmis în arendă, provizoiu, fără drept de privatizare
Întreprinderii individuale "LIRNIC ANATOLIE"



pentru exploatarea pavilionului comercial cu terasă de vară

situat în sectorul: **Botanica, șos. Muncești, 145/4**

Aria lotului: **0.0104 ha**

COORDONAT:

Arhitect-sef interimar al municipiului Chișinău

Ivan Carпов

Șeful Direcției funciare

Nicolae Crăciun

Scara: **1:500**

Planșa: **99, 93**




Șeful secției	Igor Cristal
Specialist principal	Nicolae Bolea

SECRETAR AL CONSILIULUI

Valeriu Didencu

PLANUL DE SITUAȚIE

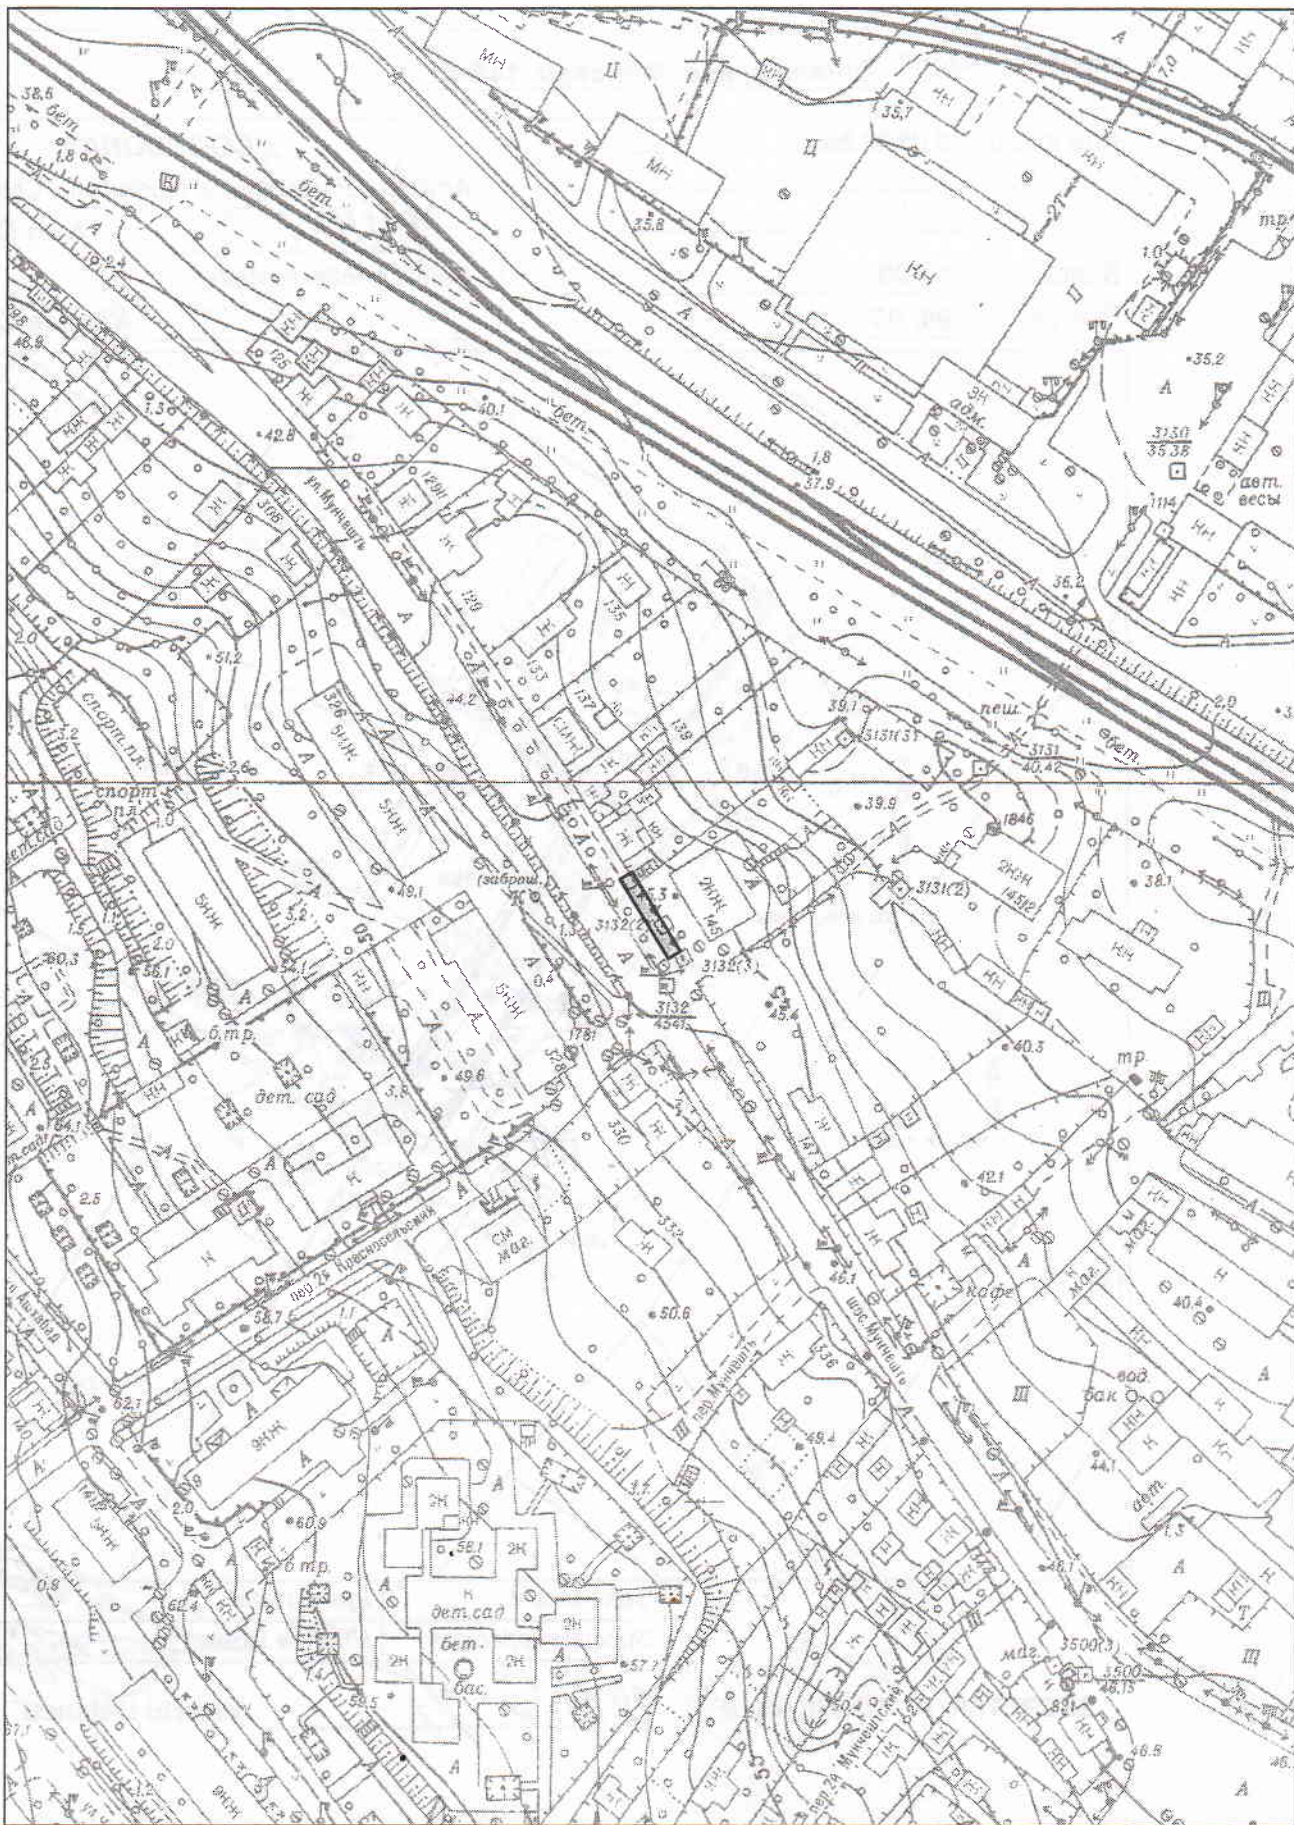

Исполн. Н. Степанов 21.05.85