



# PRIMĂRIA MUNICIPIULUI CHIȘINĂU

## DISPOZIȚIE

Nr. 10-df

din 14 mai 2015

- Cu privire la prelungirea termenului de arendare a lotului de pământ din str. Sf. Andrei, 63 Societății cu răspundere limitată "SERVO-LAIN"

Având în vedere actele prezentate de către Societatea cu răspundere limitată "SERVO-LAIN" (codul fiscal 1003600034889), expirarea termenului de arendă conform contractului de arendare nr. 4866/2008 din 23.09.2008, în temeiul art. 41, art. 42, art. 46 din Codul funciar, art. 911-922 din Codul civil, art. 9 (2) lit. h) din Legea nr. 121 din 04.05.2007 "Privind administrarea și deetatizarea proprietății publice", art. 14 (2) lit. b) - lit. e), art. 29 (1) lit. a), lit. g), art. 29 (2) din Legea nr. 436-XVI din 28.12.2006 "Privind administrația publică locală", prevederile pct. 25 d) din decizia Consiliului municipal Chișinău nr. 3/23 din 02.04.2013 „Cu privire la aprobarea Regulamentului privind gestionarea resurselor funciare municipale”, Primarul general al municipiului Chișinău DISPUNE:

1. Se prelungeste, provizoriu, fără drept de privatizare, pe o perioadă de cinci ani, Societății cu răspundere limitată "SERVO-LAIN" termenul de arendare a lotului de pământ cu suprafața de 0,735 ha din str. Sf. Andrei, 63, pentru exploatarea parcării auto, conform planului anexă.

2. Beneficiarul se obligă:

2.1. Să opereze, de comun acord cu Direcția funciară a Direcției generale arhitectură, urbanism și relații funciare, modificările de rigoare în contractul de arendare nr. 4866/2008 din 23.09.2008, pornind de la prevederile pct. 1.

2.2. Să efectueze amenajarea complexă a lotului de pământ arendat și a celui adiacent.

2.3. Să asigure posibilitatea exploatării rețelelor tehnice, în coordonare cu serviciile specializate.

2.4. Să nu depășească limitele terenului arendat.

2.5. Să nu admită edificarea construcțiilor sau schimbarea destinației terenului.

2.6. Să elibereze pe cont propriu terenul arendat, la cererea Primăriei municipiului Chișinău, fără restituirea cheltuielilor suportate.

3. Direcția funciară a Direcției generale arhitectură, urbanism și relații funciare va opera modificările de rigoare în contractul de arendare funciară nr. 4866/2008 din 23.09.2008, pornind de la prevederile pct. 1.

4. Se solicită Oficiului cadastral teritorial Chișinău operarea modificărilor în documentația cadastrală privind terenul înregistrat anterior (numărul cadastral 0100417063), ținând cont de formarea noului teren.

5. Controlul executării prevederilor prezentei dispoziții mi-l asum.



**PRIMAR GENERAL**

**Dorin Chirtoacă**



# PLANUL LOTULUI

Transmis în arendă:  
**Societății cu răspundere limitată "SERVO-LAIN"**

**pentru exploatarea parcării auto (provizoriu)**

situat în sectorul: **Râșcani, str. Sf. Andrei, 63**

Aria lotului: **0,735 ha**

Scara: **1:1500**

Planșa: **29, 41, 42, 30**


COORDONAT:

Arhitect-sef interimar al municipiului Chişinău

**Ivan Carpov**

Şeful Direcției funciare

**Nicolae Crăciun**

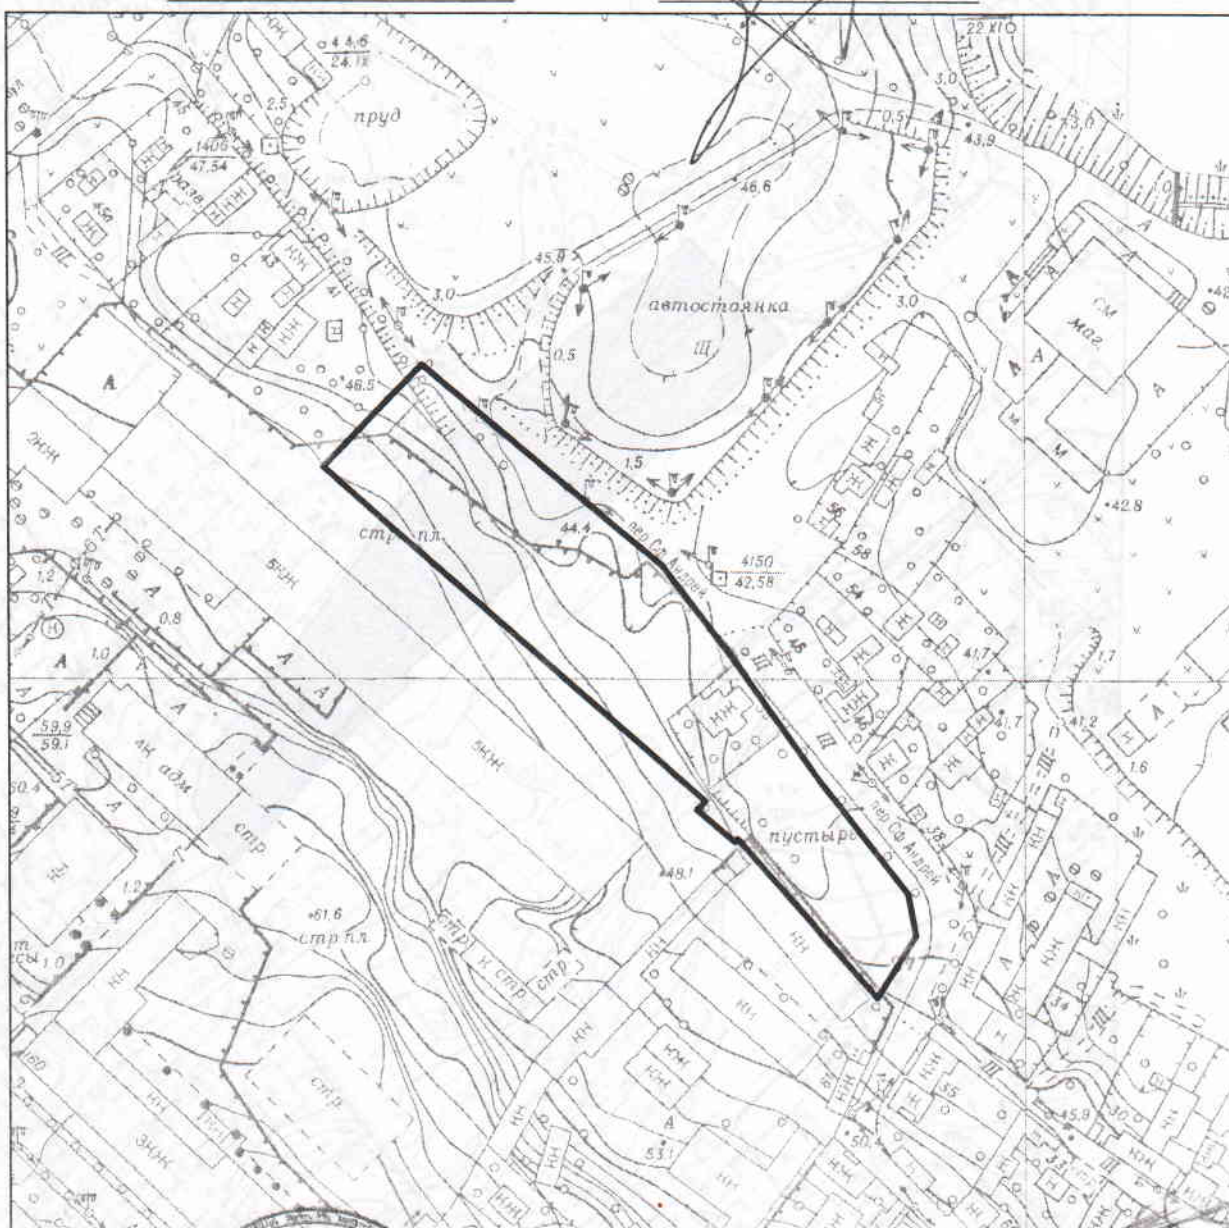


Şeful secției	<b>Igor Cristal</b>	
Specialist principal	<b>Sergiu Borș</b>	

SECRETAR AL CONSILIULUI



**Valeriu Didencu**

# PLANUL DE SITUAȚIE

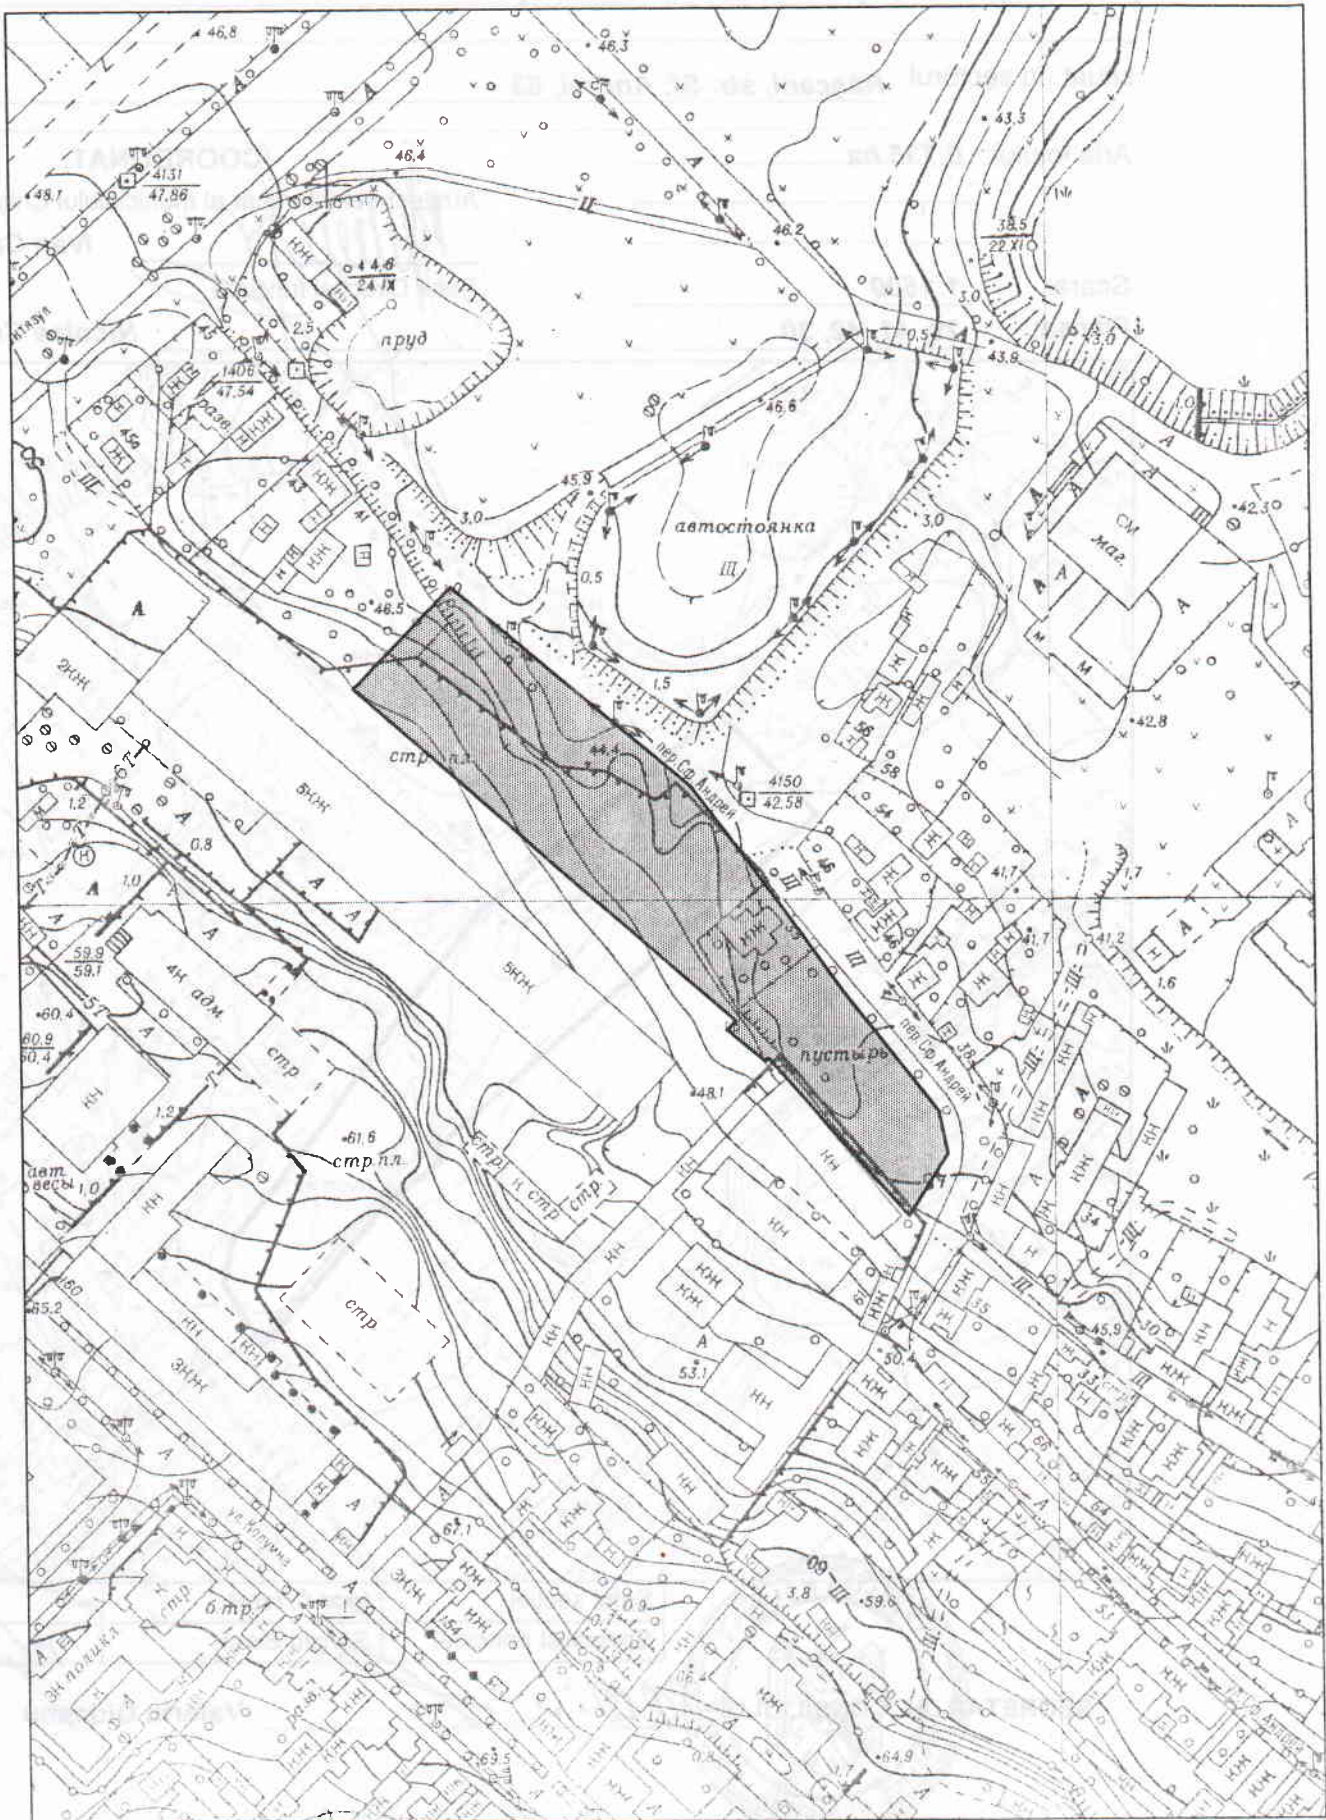

Масштаб 1:1000