

PRIMAR GENERAL AL MUNICIPIULUI CHIȘINĂU

DISPOZIȚIE

nr. _____

din _____

Cu privire la prelungirea relațiilor funciare de locațiune a lotului de pământ din str. Bogdan Voievod, 8/4 Asociației proprietarilor de garaje „Nr. 334”

Având în vedere actele prezentate de către Asociația proprietarilor de garaje „Nr. 334” (codul fiscal 1014600013338), expirarea termenului de folosire a terenului conform contractului nr. 6665/2015 din 11.06.2015, în temeiul art. 9 (2) lit. h) din Legea nr. 121/2007 „Privind administrarea și deetimizarea proprietății publice”, art. 6 alin. 1), 2) pct. 3 lit. b) și lit. c) din Legea nr. 136/2016 „Privind statutul municipiului Chișinău”, art. 14 (2) lit. b) - lit. e), art. 29 (1) lit. a), lit. g), art. 29 (2) din Legea nr. 436/2006 „Privind administrația publică locală”, prevederilor pct. 25 lit. d) din decizia Consiliului Municipal Chișinău nr. 3/23 din 02.04.2013 „Cu privire la aprobarea Regulamentului privind gestionarea resurselor funciare municipale”, Regulamentului privind raporturile juridice de suprafață și de locațiune care au ca obiect terenuri municipale, aprobat prin decizia Consiliului Municipal Chișinău nr. 11/13 din 16.07.2020, dispoziției Primarului General al municipiului Chișinău nr. 1616-dc din 01.11.2022 „Cu privire la delegarea unor atribuții ale Primarului General, Viceprimarilor și Secretarului Consiliului Municipal Chișinău”, viceprimarul municipiului Chișinău DISPUNE:

1. Se prelungesc, provizoriu, fără drept de privatizare, pe o perioadă de cinci ani, Asociației proprietarilor de garaje „Nr. 334”, relațiile funciare de locațiune a lotului de pământ (nr. cadastral 0100413183) cu suprafața de 0,145 ha din str. Bogdan Voievod, 8/4, pentru exploatarea complexului de garaje, conform planului-anexă.

2. Asociația proprietarilor de garaje „Nr. 334” se obligă:

2.1. Să încheie acordul adițional în baza prevederilor prezentei dispoziții.

2.2. Să noteze la Serviciul cadastral teritorial Chișinău dreptul de locațiune a terenului utilizat.

2.3. Să nu depășească limitele terenului transmis în locațiune.

2.4. Să efectueze amenajarea complexă a terenului atribuit în locațiune și a celui adiacent.

2.5. Să păstreze rețelele tehnico-edilitare și să prevadă posibilitatea exploatării lor ulterioare, în coordonare cu serviciile specializate.

2.6. Să nu depășească limitele terenului transmis în locațiune.

2.7. Să elibereze, pe cheltuiala sa, terenul la somația autorității executive a administrației publice locale, la survenirea valorificării după destinație.

3. Direcția generală arhitectură, urbanism și relații funciare va asigura perfectarea și prezentarea spre semnare a acordului adițional, pornind de la prevederile prezentei dispoziții.

4. Controlul executării prevederilor prezentei dispoziții mi-l asum.


VICEPRIMAR
Ilie CEBAN



PLANUL TERENULUI

Nr. cadastral: 0100413183 Suprafaţă: 0.145 ha
Amplasat: mun. Chişinău, str. Bogdan - Voievod, 8/4
Categoria terenului: Terenuri din intravilanul localităţilor

Modul de folosinţă: Pentru Amplasarea Garajelor

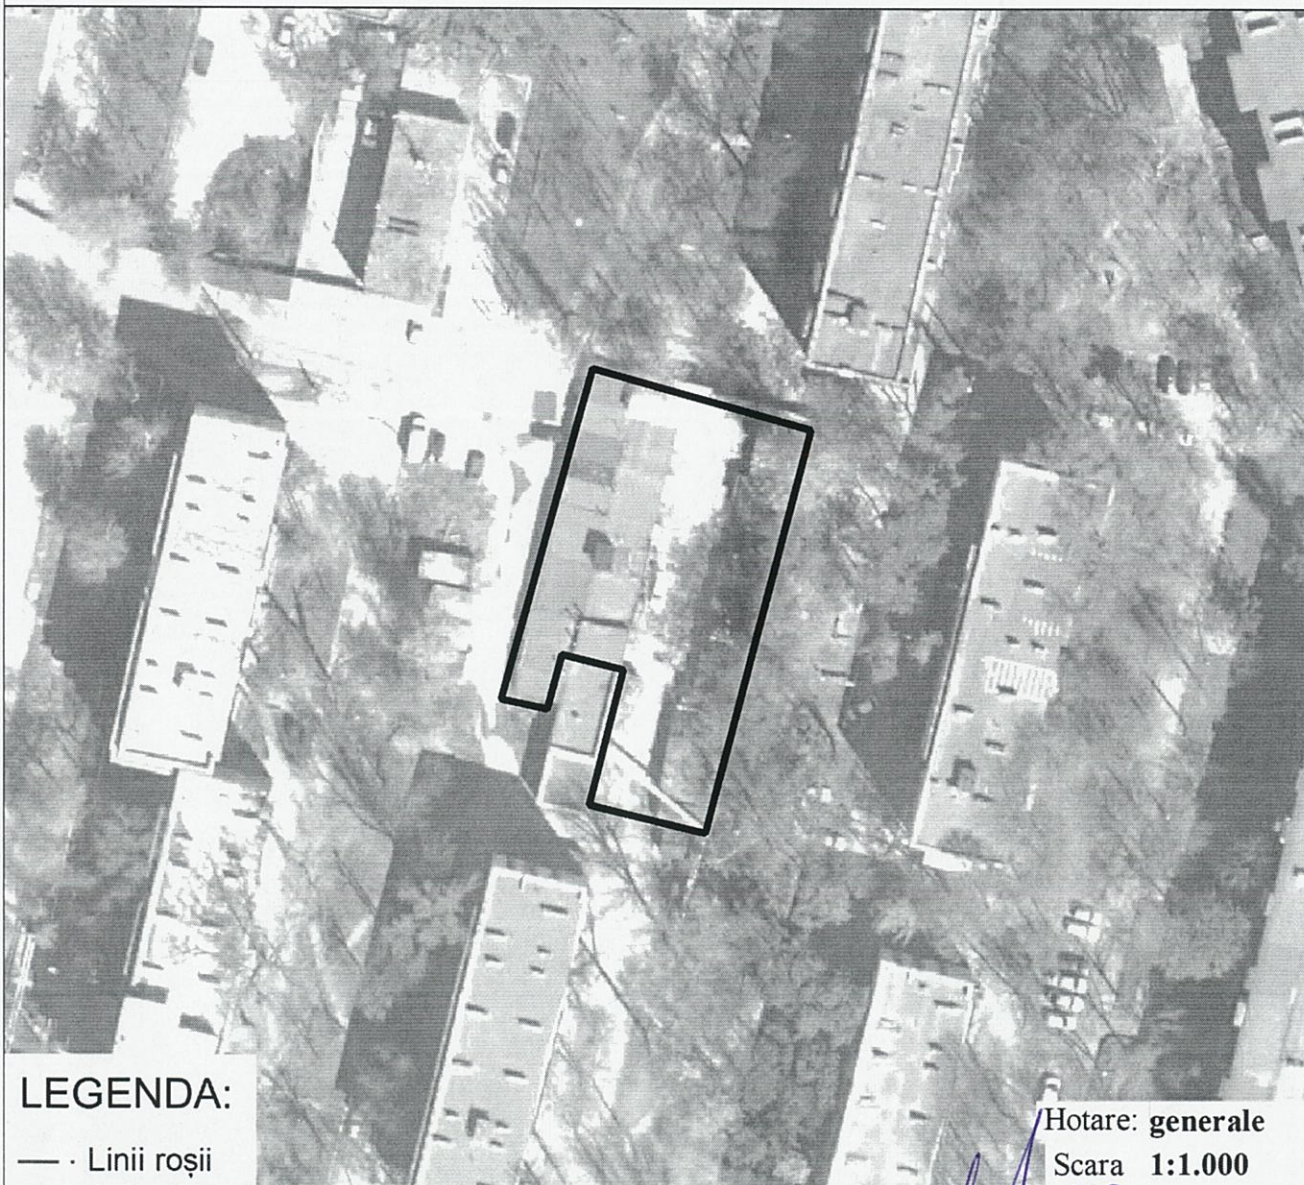

LEGENDA:

— · Linii roşii


Hotare: generale

Scara 1:1.000

Arhitect-şef al mun. Chişinău	Svetlana Dogotaru
Şeful Direcţiei funciare	Andrian Grigoriţchi
Şef secţie	Sergiu Borş

PLANUL DE SITUAȚIE

Scara 1:2.000

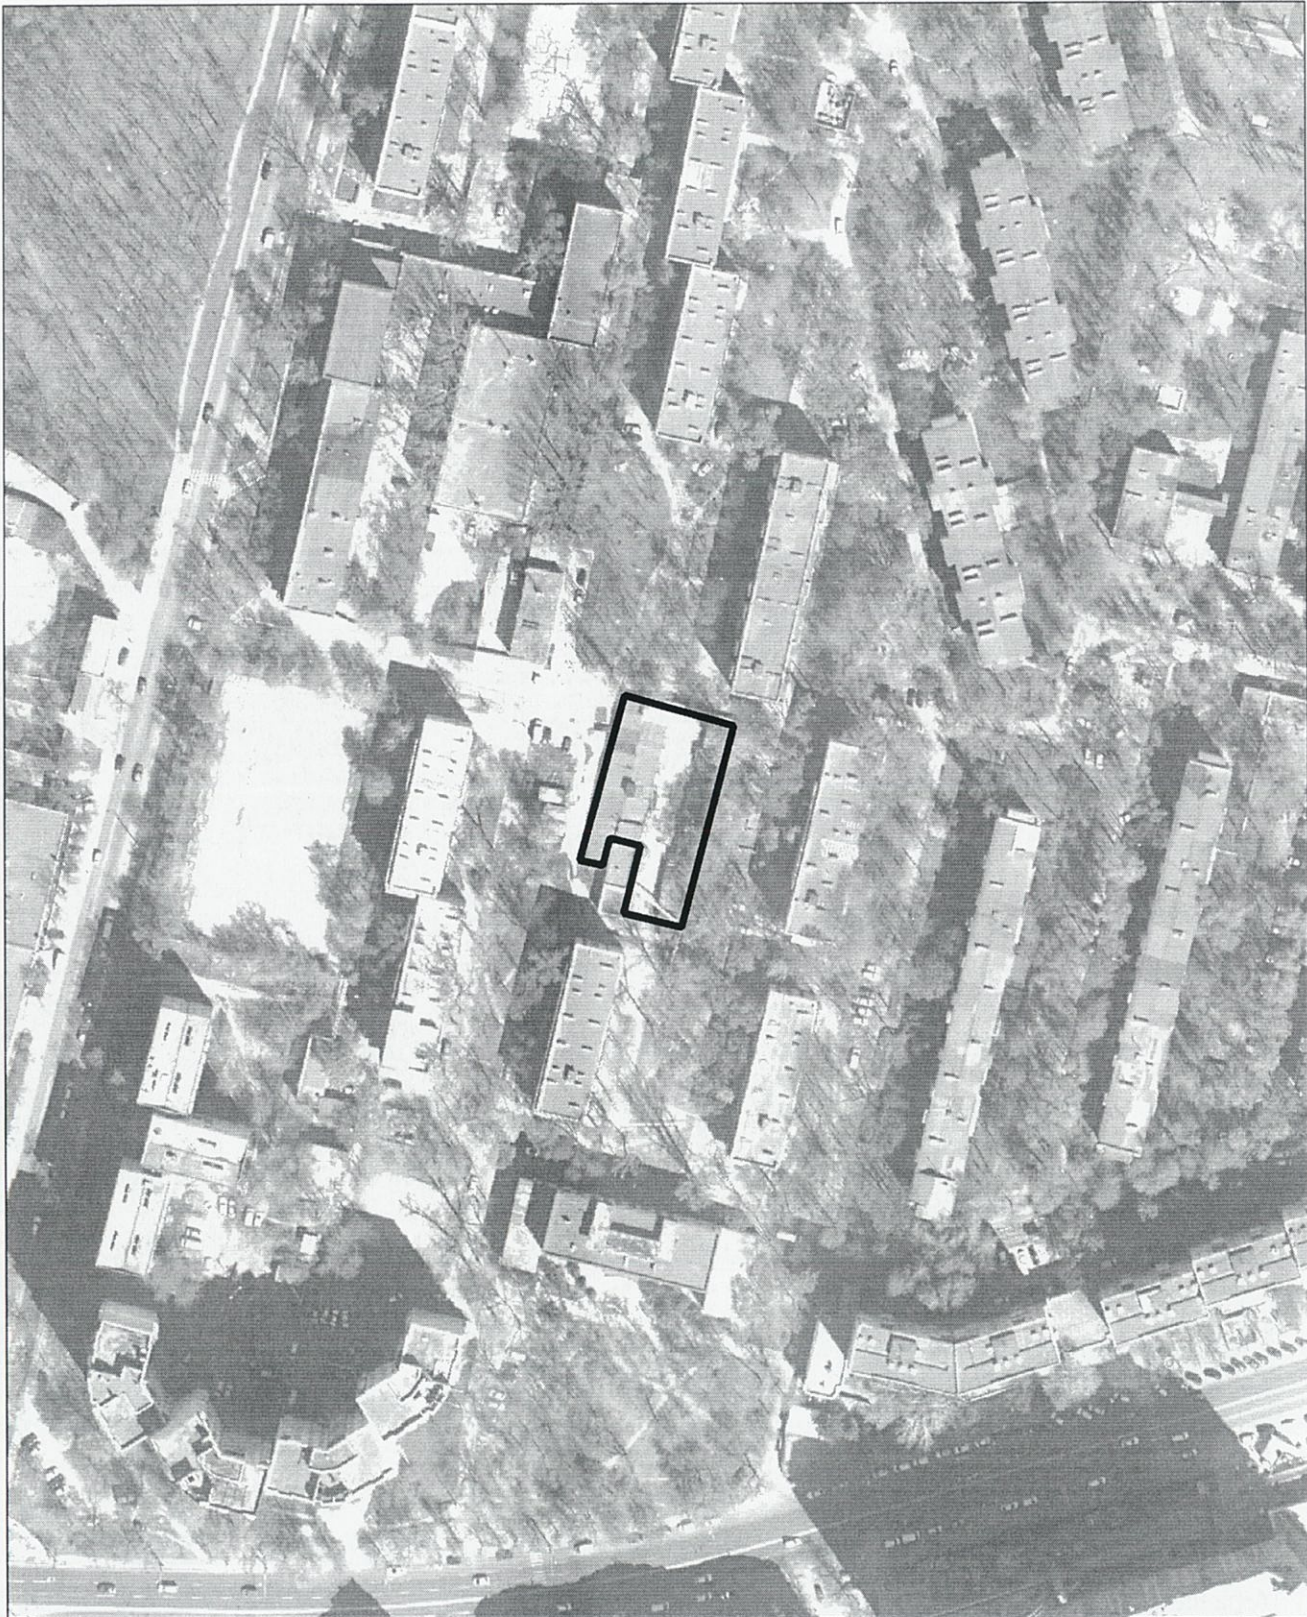

Șeful Direcției

Andrian Grigorițchi

Șef secția

Sergiu Borș

A handwritten signature in blue ink, located in the bottom right corner of the page. The signature is stylized and appears to be the name of the person responsible for the document.

NOTĂ INFORMATIVĂ

la proiectul deciziei/dispoziției „Cu privire la prelungirea relațiilor funciare de locațiune a lotului de pământ din str. Bogdan Voievod, 8/4 Asociației proprietarilor de garaje „Nr. 334”

1. **Locatar:** Asociația proprietarilor de garaje „Nr. 334”.
2. **Adresa terenului:** str. Bogdan Voievod, 8/4
3. **Termenul locațiunii:** 5 ani.
4. **Suprafața terenului:** 0,145 ha.
5. **Destinația:** pentru exploatarea complexului de garaje (provizoriu, fără drept de privatizare).
6. **Construcții capitale amplasate pe teren:** complex de garaje înregistrate cu numărul cadastral 010041318301.
7. **Drept înregistrat asupra terenului:** terenul cu suprafața de 0,145 ha este proprietate municipală, folosit de către Asociația proprietarilor de garaje „Nr. 334” în baza contractului nr. 6665/2015 din 11.06.2015.
8. **Drept înregistrat asupra construcției:** Actul comisiei de Stat cu privire la primirea în exploatare a construcției finisate a garajelor capitale din 19.05.1993.
9. **Cereri:** cererea din 05.06.2020.

Şef adjunct al DGAURF

Andrian GRIGORIȚCHI