



RP

# CONSILIUL MUNICIPAL CHIȘINĂU

## DECIZIE

Nr. 2/28-2din 02 aprilie 2015

- Despre delimitarea unui teren  
 proprietate publică a statului din str. M.  
 Kogălniceanu, 60 (gestionar Ministerul  
 Educației al Republicii Moldova)

În conformitate cu prevederile deciziei Consiliului municipal Chișinău nr. 11/2 din 23.09.2010 „Cu privire la aprobarea Concepției gestiunii resurselor funciare din orașul Chișinău” și ale deciziei Consiliului municipal Chișinău nr. 1/16 din 10.02.2011 „Cu privire la aprobarea planului de activități prioritare potrivit Concepției gestiunii resurselor funciare din orașul Chișinău”, în conformitate cu materialele de delimitare a terenului prezentate de către Institutul de Proiectări pentru Organizarea Teritoriului, în temeiul art. 9 și art. 69 din Codul funciar, art. 3, art. 4, art. 9 din Legea nr. 91 din 05.04.2007 „Privind terenurile proprietate publică și delimitarea lor”, art. 9 alin. (2) lit. b) și art. 10/1 din Legea nr. 121 din 04.05.2007 “Privind administrarea și dețatizarea proprietății publice”, art. 14 alin. (3), art. 19 alin. (4), art. 74 alin. (2) și alin. (4), 77 alin. (4) din Legea nr. 436-XVI din 28.12.2006 „Privind administrația publică locală”, Consiliul municipal Chișinău DECIDE:

1. Se delimitează terenul proprietate publică a statului cu suprafața de 0,0151 ha din str. M. Kogălniceanu, 60, gestionat de către Ministerul Educației al Republicii Moldova, conform planului-anexă la prezenta decizie.

2. Ministerul Educației al Republicii Moldova se va adresa autorităților abilitate în vederea documentării funciare, a înregistrării terenului și a deținătorului acestuia.

3. Direcția funciară a Direcției generale arhitectură, urbanism și relații funciare va opera modificările necesare în baza de date grafică și în cadastru (terenurile cu nr. cadastrale 0100521126 și 0100521158).

4. Viceprimarul de ramură al municipiului Chişinău va asigura controlul îndeplinirii prevederilor prezentei decizii.

PREŞEDINTE DE SEDINŢĂ

Vadim Cojuşneanu



CONTRASEMNAŢ  
SECRETAR AL CONSILIULUI

*Valeriu Didencu*

Valeriu Didencu

PENTRU CONFORMITATE  
SEFUL SECŢIEI PROCES-VERBAL A PRIMĂRII MUNICIPIULUI CHIŞINĂU

*S. Ciocanel*  
(semnătură)

*S. Ciocanel*  
(nume de familie, prenumele)

07.04

2015

In conformitate cu prevederile deciziei Consiliului municipal Chişinău nr. 112 din 23.08.2010 „Cu privire la aprobarea Conceptiei gestionii resurselor funciare din oraşul Chişinău” si ale deciziei Consiliului municipal Chişinău nr. 116 din 10.02.2011 „Cu privire la aprobarea planului de activităţi prioritare privind Conceptiei gestionii resurselor funciare din oraşul Chişinău”, în conformitate cu prevederile de delimitare a terenului prezentate de către Institutul de Proiectare pentru Organizarea Teritoriului, în temeiul art. 9 şi art. 69 din Codul funciar, art. 7 art. 4 din Legea nr. 91 din 02.04.2007 „Privind terenurile proprietate publică şi delimitarea lor”, art. 9 alina (2) lit(a) şi art. 107 din Legea nr. 121 din 04.02.2007 „Privind administrarea şi delimitarea proprietăţii publice”, art. 14 alin. 121, art. 18 art. (4) art. 74 alin. (2) şi alin. (4), 75 alin. (4) din Legea nr. 438-XVI din 28.12.2006 „Privind administrarea publică locală”, Consiliul municipal Chişinău DECIDE:

1. Se delimitază terenul proprietate publică a statului cu suprafaţa de 0,0121 ha din art. M. Kogălniceanu 00, gestionat de către Ministerul Laboretelor al Republicii Moldova, conţinând planşii-ansamblu la prezenta decizie.

2. Ministerul Laboretelor al Republicii Moldova se va asigura asupra asigurării abilitate în vederea documentării limitelor a construcţiilor terenului şi a delimitării acestuia.

3. Direcţia funciară a Direcţiei generale arhitecturii urbanism şi relaţii funciare va opera modificările necesare în baza de date grafică şi în cadastru (teritoriul cu nr cadastral 0100521126 şi 0100521127).

# PLANUL LOTULUI

Proprietate publică a statului:  
**Gestionar: Ministerul Educației al Republicii Moldova**



situat în sectorul: **Buiucani, str. M. Kogălniceanu, 60**

Aria lotului: **0,0151 ha**


Scara: **1:1000**

Planşa: **53**

COORDONAT:

Arhitect-sef interimar al municipiului Chişinău  
**Ivan Carpov**

Şeful Direcției funciare  
**Nicolae Crăciun**

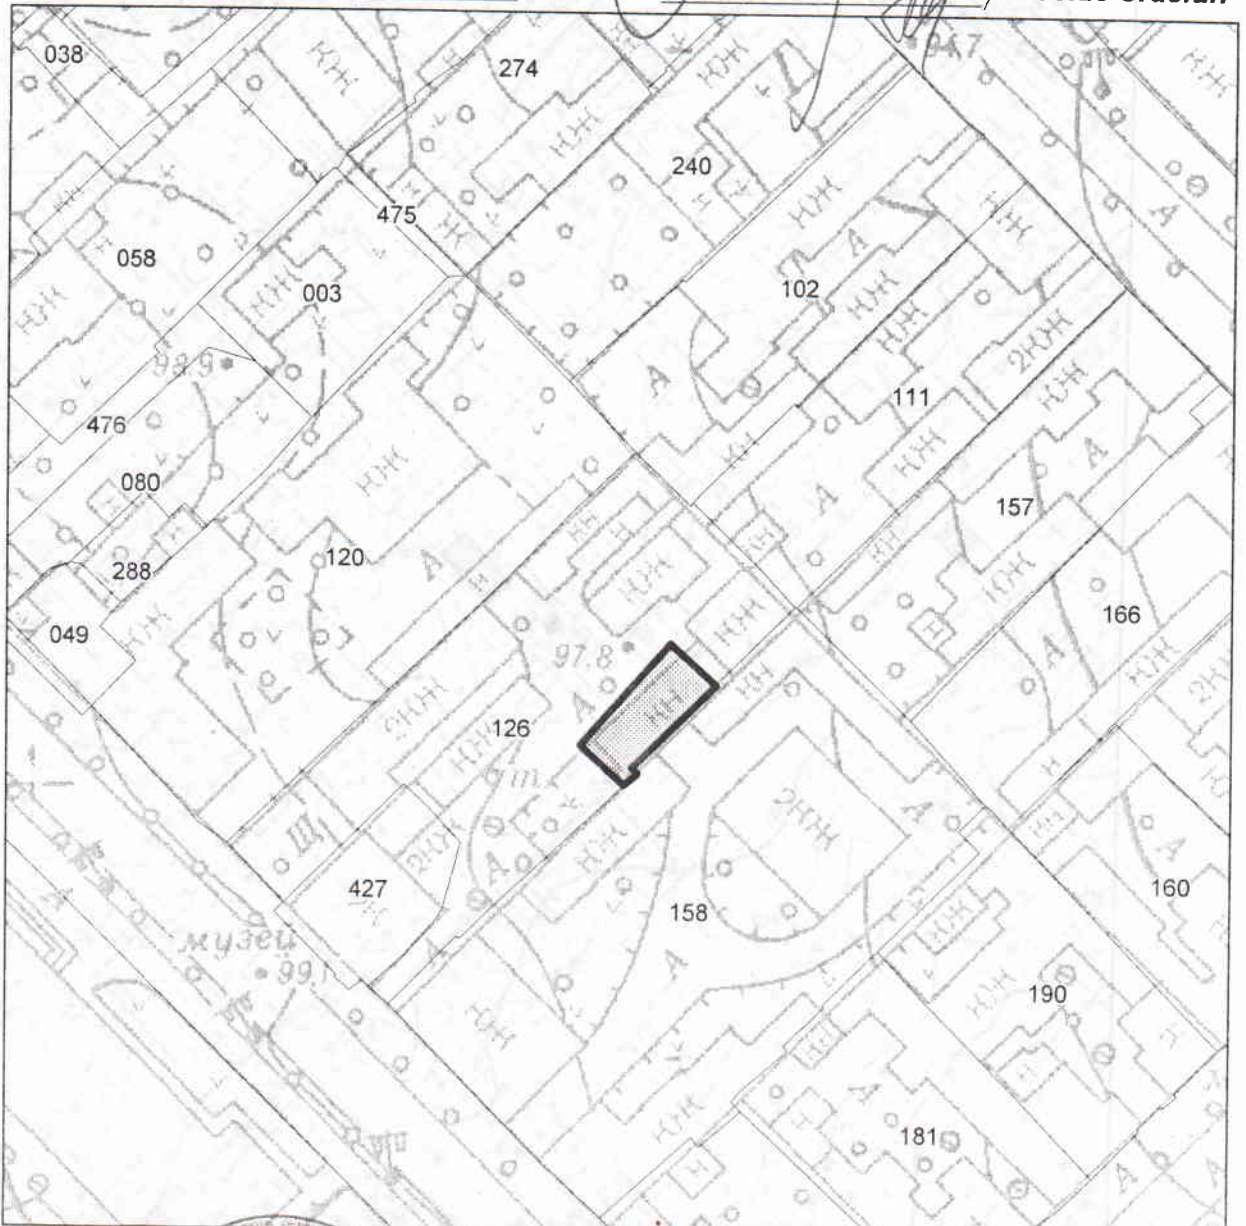

Şeful direcției	<b>Nicolae Crăciun</b>
Şeful secției	<b>Igor Cristal</b>



SECRETAR AL CONSILIULUI


*Valeriu Didencu*

*Valeriu Didencu*  
**Valeriu Didencu**



12

# PLANUL DE SITUAȚIE

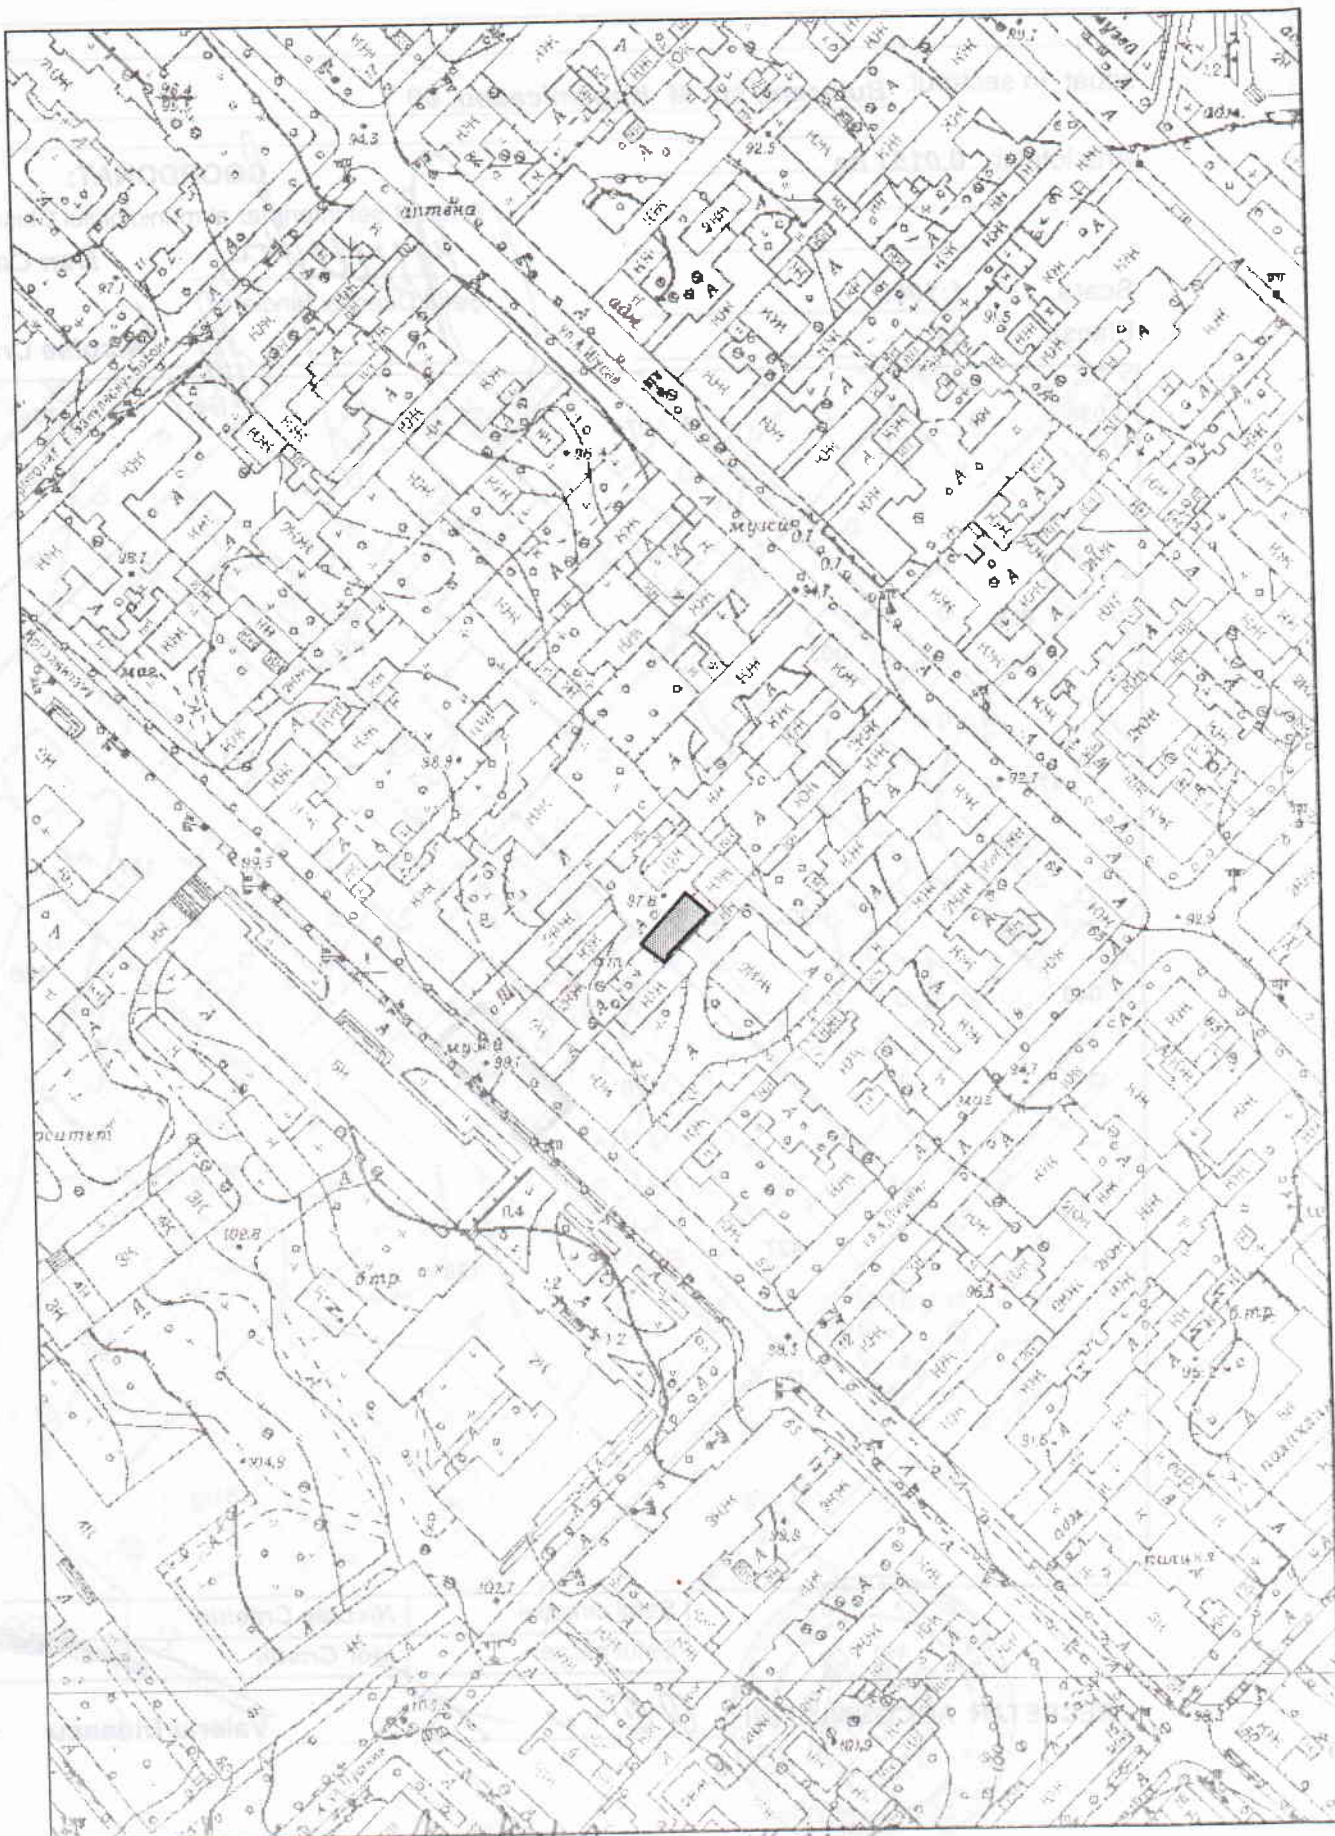

Dezvoltat de N. Grozavă 14.02.15