



RP



## DECIZIE

nr. 5/24

din 25 mai 2017

Cu privire la organizarea unui drum de acces pe terenul de uz public din str. A. Șciusev de către dl Radu Savin

Având în vedere demersul și actele prezentate de către dl Radu Savin (codul personal 2001027227641), soluția urbanistică, extrasul din Registrul bunurilor imobile cu numărul cadastral 0100517423, în temeiul art. 9 și art. 45 din Codul funciar, art. 14 (1, 2) lit. b) și lit. d), art. 77 (2) și art. 19 (4) din Legea Republicii Moldova nr. 436-XVI din 28.12.2006 „Privind administrația publică locală”, Consiliul municipal Chișinău DECIDE:

1. Se permite dlui Radu Savin să efectueze proiectarea și construirea, pe cont propriu, a unui drum de acces comun pe terenul de uz public cu suprafața de 0,0169 ha din str. A. Șciusev, conform planului-anexă.
2. Beneficiarul se obligă:
  - 2.1. Să efectueze amenajarea drumului în modul stabilit de legislația în vigoare.
  - 2.2. Să asigure posibilitatea exploatării rețelelor tehnice, în coordonare cu serviciile specializate.
  - 2.3. Să utilizeze drumul de acces în conformitate cu prevederile Planului urbanistic general.
3. Viceprimarul de ramură al municipiului Chișinău va asigura controlul îndeplinirii prevederilor prezentei decizii.

PREȘEDINTE DE ȘEDINȚĂ

Adrian CULAI

SECRETAR INTERIMAR  
AL CONSILIULUI

Adrian TALMACI





# PLANUL LOTULUI

destinat

pentru organizarea unui drum de acces din contul dlui Radu Savin

situat în sectorul: Buiucani, str. A. Şciusev

Aria lotului: 0,0169 ha

COORDONAT:

Arhitect-şef interimar al municipiului Chişinău


*Ivan Carpov*

Şeful Direcţiei funciare

*Nicolae Crăciun*

Scara: 1:500

Planşa: 41

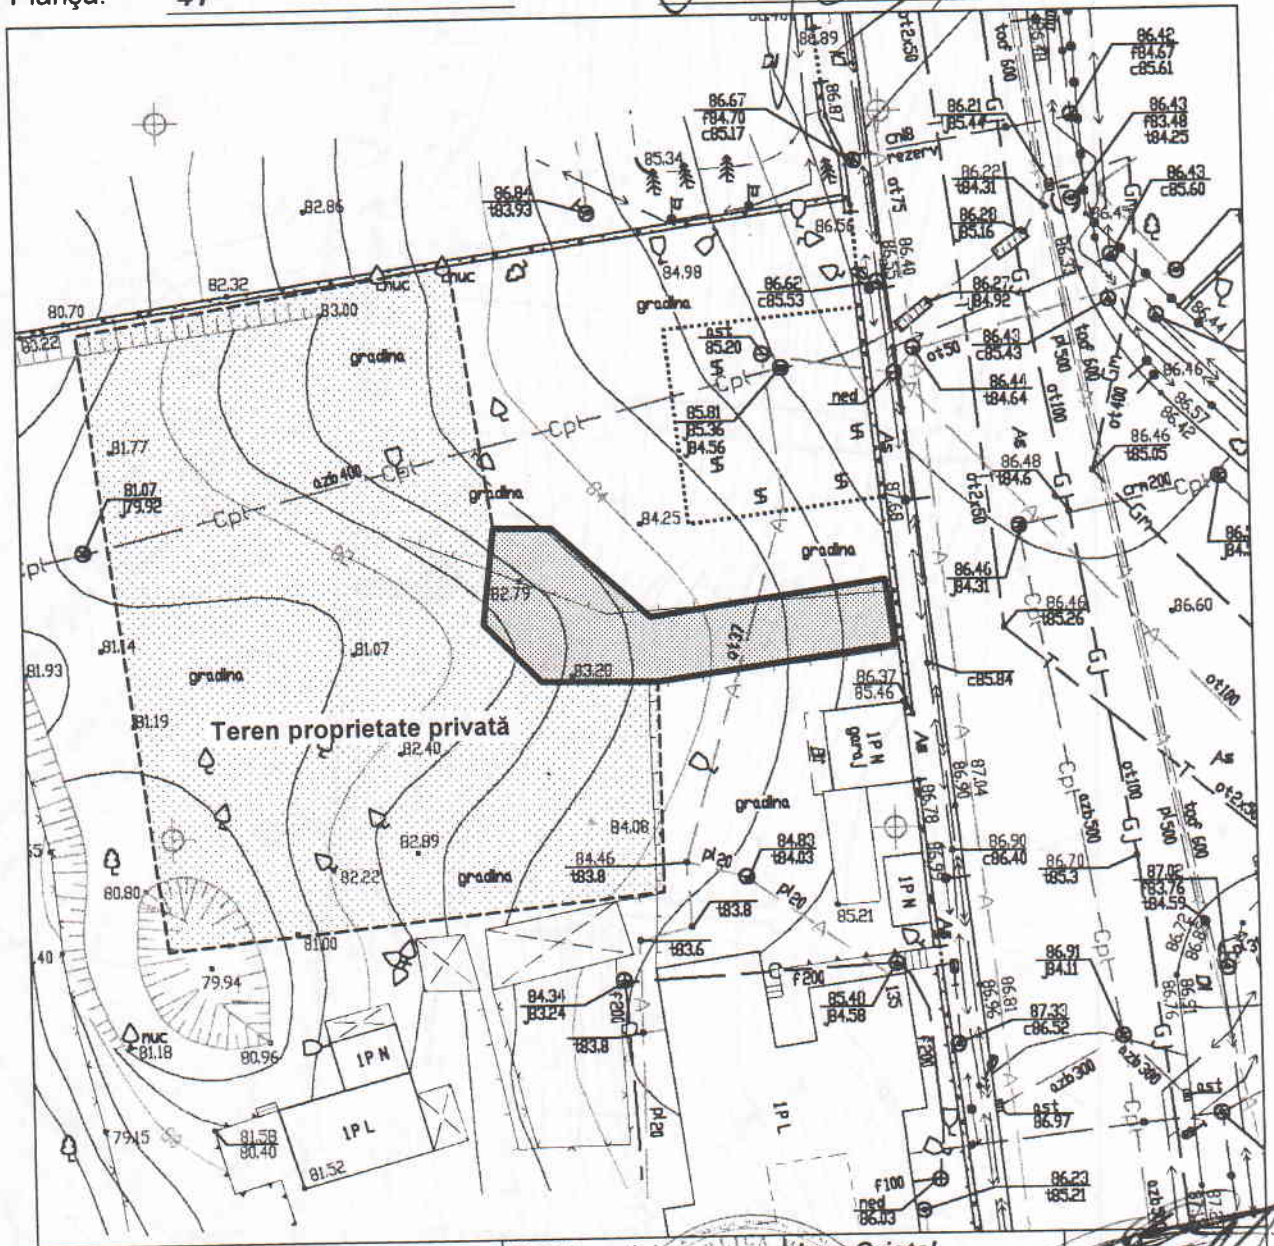

Şeful secţiei	<i>Igor Cristal</i>
Specialist principal	<i>Sergiu Bors</i>

SECRETAR AL CONSILIULUI


*Valeriu Didenau*

Secretar interimar al Consiliului *Valeriu Didenau* Radu Savin



13

# PLANUL DE SITUAȚIE

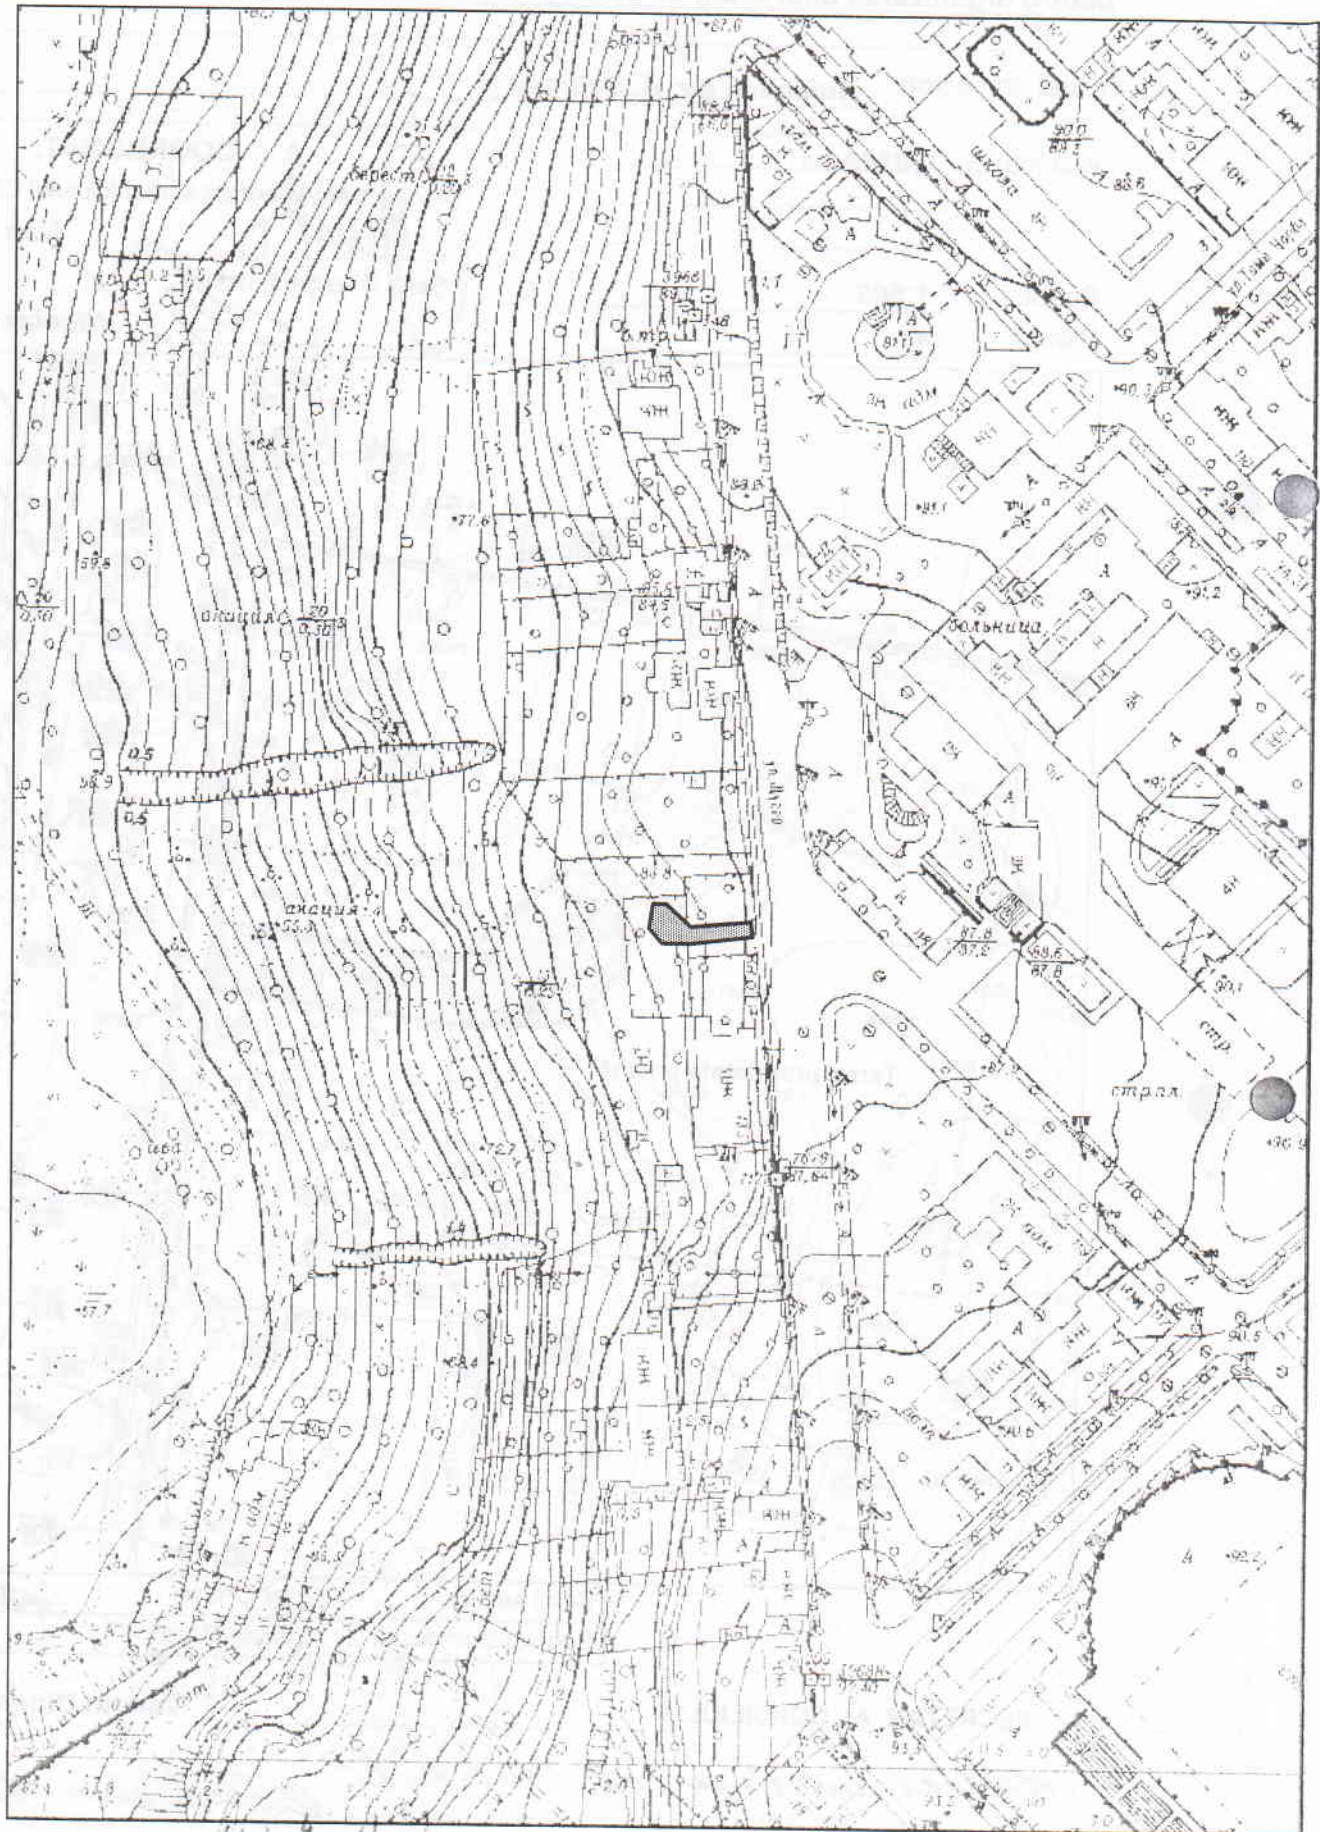

Масштаб 1:1000 28.09.2010