



DECIZIE

nr. 9/13

din 16 ianuarie 2015

Cu privire la transmiterea unui lot de pământ din str. Andrei Doga în proprietatea publică a statului

Având în vedere Hotărârea de Guvern nr. 394 din 04.04.2016 „Cu privire la transmiterea unui teren”, în temeiul art. 9, art. 20 și art. 45 din Codul funciar, Legii nr. 523- XIV din 16.07.1999 „Cu privire la proprietatea publică a unităților administrativ-teritoriale” art. 14 alin. (1) lit.b) al Legii nr. 121-XVI din 04.05.2007 „Privind administrarea și deetatzarea proprietății publice”, art. 14 (1, 2) lit. b) și lit. d), art. 77 (3) și art. 19 (4) din Legea Republicii Moldova nr. 436-XVI din 28.12.2006 “Privind administrația publică locală”, Consiliul municipal Chișinău DECIDE:

1. Se transmite lotul de pământ cu suprafața de 690 mp din str. Andrei Doga, cu numărul cadastral 0100423299, în proprietatea publică a statului, în gestiunea Universității de Stat Educație Fizică și Sport, destinat pentru extinderea terenului sportiv, conform planului lotului anexat.

2. Beneficiarul se obligă:

2.1. Să folosească, în mod rațional, și conform destinației lotul de pământ, fără a admite edificarea de construcții în lipsa autorizației respective a organelor de resort sau a documentației de proiect și deviz.

2.2. În cazul preconizării unor construcții, să solicite Direcției generale arhitectură, urbanism și relații funciare certificatul de urbanism corespunzător și studiul topografic executat la scara 1:500.

2.3. Să obțină de la Agenția de Stat Cadastru și Resurse Funciare titlul de autentificare a dreptului deținătorului de teren.

2.4. Să se înregistreze la Oficiul fiscal teritorial, în termen de cincisprezece zile de la data înmânării prezentei decizii.

2.5. Să înregistreze dreptul asupra bunurilor imobile la Serviciul cadastral teritorial Chișinău.

3. Se exclude poziția nr. 3016 din anexa la decizia Consiliului municipal Chișinău nr. 2/18-2 din 27.02.2014 „Despre delimitarea terenurilor proprietate municipală din sectorul Râșcani”.

4. Se solicită:

4.1. Agenției de Stat Cadastru și Resurse Funciare eliberarea titlului de autentificare a dreptului deținătorului de teren.

4.2. Inspectoratului fiscal de stat Chișinău să asigure perceperea impozitului funciar în funcție de suprafața lotului stabilită în prezenta decizie.

4.3. Serviciului cadastral teritorial Chișinău să înregistreze dreptul asupra bunului imobil.

5. Viceprimarul de ramură al municipiului Chișinău va asigura controlul executării prevederilor prezentei decizii.

PREȘEDINTE DE ȘEDINȚĂ



Adrian CULAI

SECRETAR INTERIMAR
AL CONSILIULUI

Adrian TALMACI



PLANUL LOTULUI

Proprietate publică a statului
 gestionar Universitatea de Stat de Educație Fizică și Sport

în scopul extinderii terenului sportiv

situat în sectorul: **Rișcani, str Andrei Doga**

Aria lotului: **680 mp**

COORDONAT:


Arhitect-șef interimar al municipiului Chișinău
Ivan Carpov

Șeful Direcției funciare

Nicolae Crăciun

Scara: **1:500**


Planșa: **44, 43**

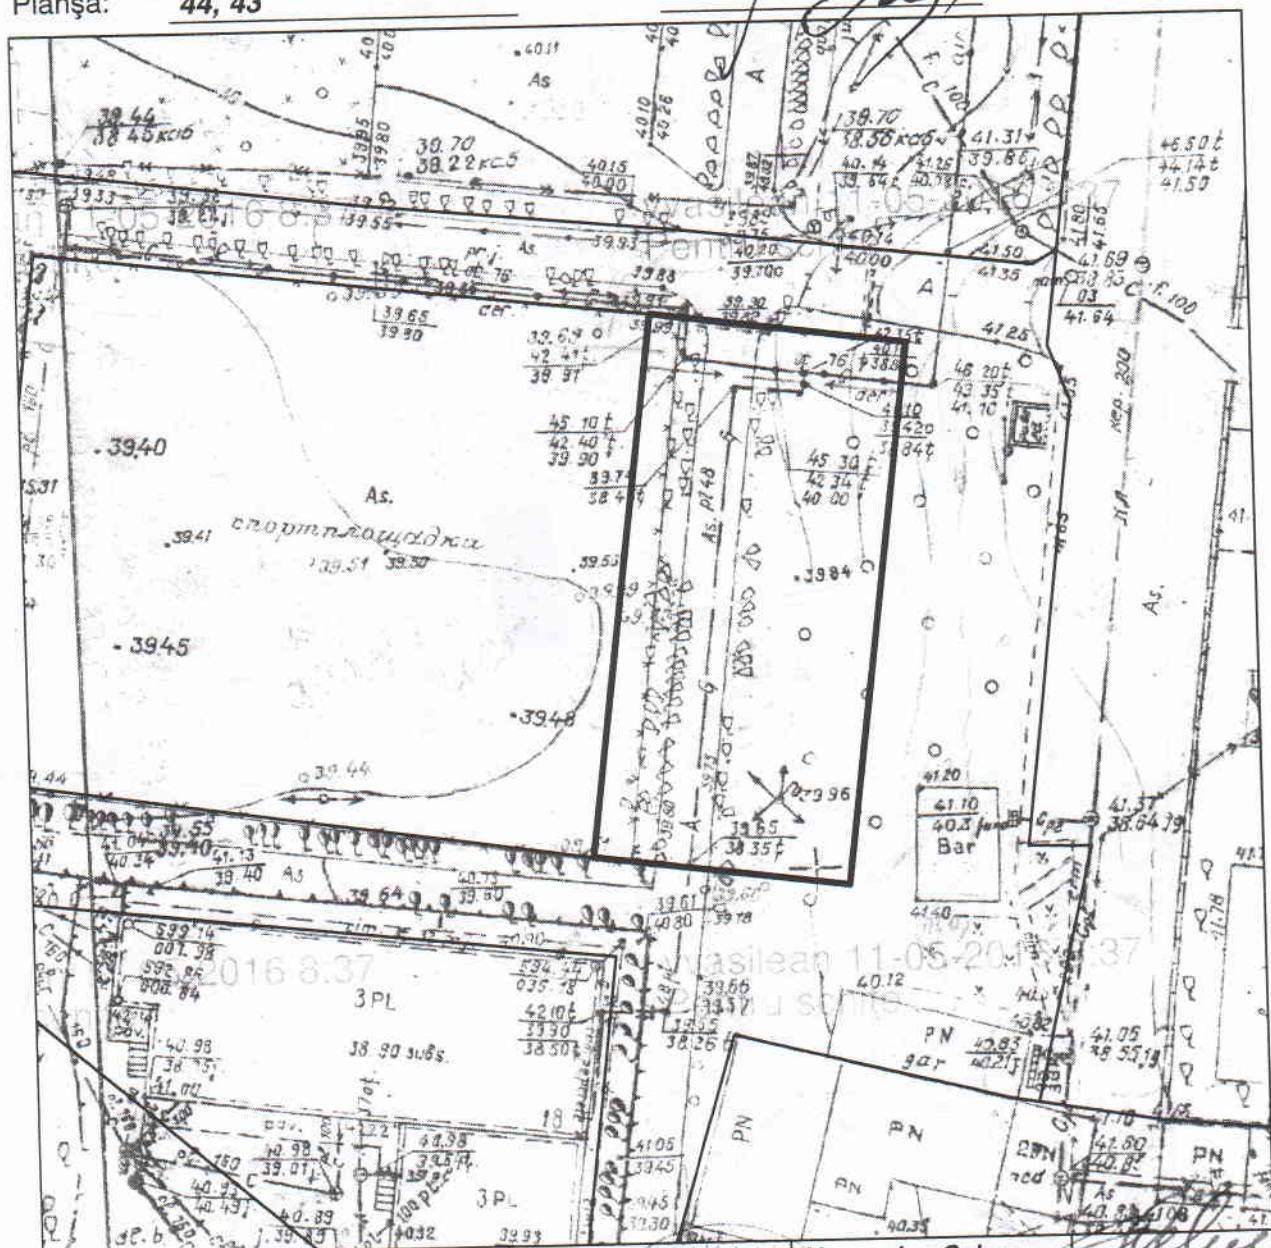

Șeful secției	Veaceslav Ceban
Specialist principal	Vitalie Vasilean

Secretar interimar al Consiliului
Adrian Tălcuș

PLANUL DE SITUAȚIE

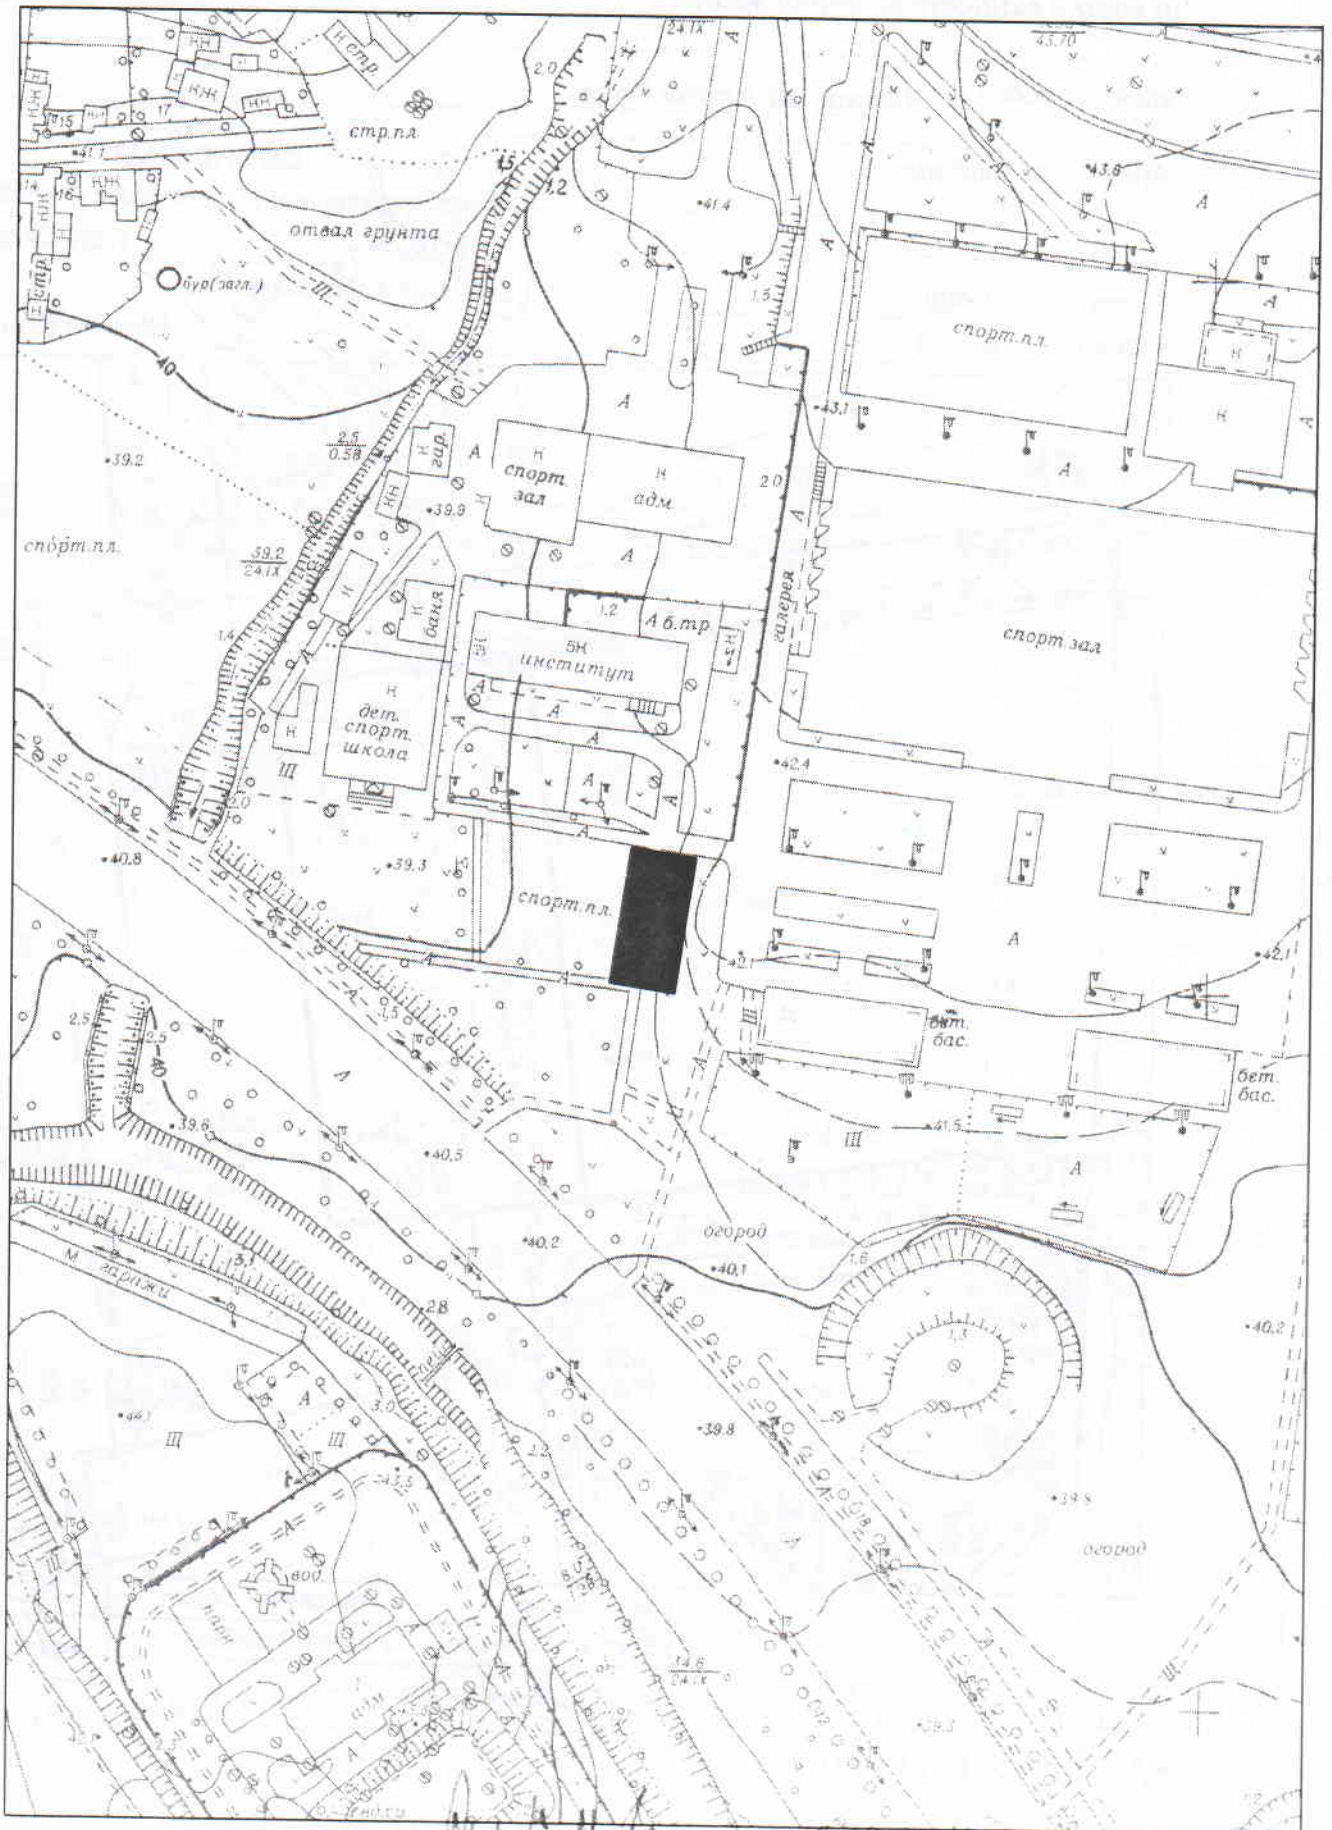

Директор Н. Стояков 08.07.2016