



DISPOZIȚIE

nr. 56-df

din 21 noiembrie 2018

Cu privire la prelungirea termenului de arendare a lotului de pământ din bd. Decebal, 91/4, Firmei „SĂNĂTATEA-LECA” S.R.L.

Având în vedere actele prezentate de către Firma „SĂNĂTATEA-LECA” S.R.L. (codul fiscal 1003600085733), contractul de arendare nr. 6239/2013 din 20.06.2013, procesul-verbal de recepție finală nr. 334 din 08.10.2004, în temeiul art. 41, art. 42 și art. 46 din Codul funciar, articolelor 911-922 din Codul civil, art. 9 (2) lit. h) din Legea nr. 121 din 04.05.2007 „Privind administrarea și deetatzarea proprietății publice”, art. 14 (2) lit. b) - lit. e), art. 29 (1) lit. a), lit. g), art. 29 (2) din Legea nr. 436-XVI din 28.12.2006 „Privind administrația publică locală”, în conformitate cu prevederile pct. 25 d) din decizia Consiliului municipal Chișinău nr. 3/23 din 02.04.2013 „Cu privire la aprobarea Regulamentului privind gestionarea resurselor funciare municipale”, dispoziției primarului general al municipiului Chișinău nr. 529-dc din 21.11.2013 „Cu privire la delegarea împuternicirii încredințate de către Consiliul municipal Chișinău de prelungire a termenului de arendare a terenurilor către viceprimarul de ramură al municipiului Chișinău”, viceprimarul municipiului Chișinău DISPUNE:

1. Se prelungeste, provizoriu, fără drept de privatizare, pe o perioadă de cinci ani, Firmei „SĂNĂTATEA-LECA” S.R.L. termenul de arendare a lotului de pământ cu suprafața de 0,0193 ha din bd. Decebal, 91/4, pentru exploatarea obiectivului comercial, conform planului anexă.

2. Beneficiarul se obligă:

2.1. Să opereze, de comun acord cu Direcția funciară a Direcției generale arhitectură, urbanism și relații funciare, modificările de rigoare în contractul de arendare nr. 6239/2013 din 20.06.2013, pornind de la prevederile pct. 1 al prezentei dispoziții.

2.2. Să înregistreze la Oficiul cadastral teritorial Chișinău dreptul de arendare a terenului.

2.3. Să păstreze rețelele tehnico-edilitare și să asigure exploatarea lor, de comun acord cu serviciile specializate.

2.4. Să efectueze amenajarea complexă a teritoriului adiacent.

2.5. Să nu depășească limitele terenului arendat.

2.6. Să elibereze terenul arendat, pe cont propriu, la cererea Primăriei municipiului Chișinău, pentru valorificarea lui conform destinației.

3. Direcția funciară a Direcției generale arhitectură, urbanism și relații funciare va opera modificările de rigoare în contractul de arendare funciară nr. 6239/2013 din 20.06.2013, pornind de la prevederile pct. 1 al prezentei dispoziții.

4. Controlul executării prevederilor prezentei dispoziții mi-l asum.



VICEPRIMAR
Nistor GROZAVU



PLANUL LOTULUI

Transmis în arendă:
Firmei "SĂNĂTATEA-LECA" S.R.L.

pentru exploatarea obiectivului comercial (provizoriu)

situat în sectorul: Botanica, bd. Decebal, 91/4

Aria lotului: 0,0193 ha

COORDONAT:

Arhitect-șef al municipiului Chișinău


Sergiu Borzan

Scara: 1:500

Șef adjunct DGAURF

Planșa: 91

Mihaela Iacob

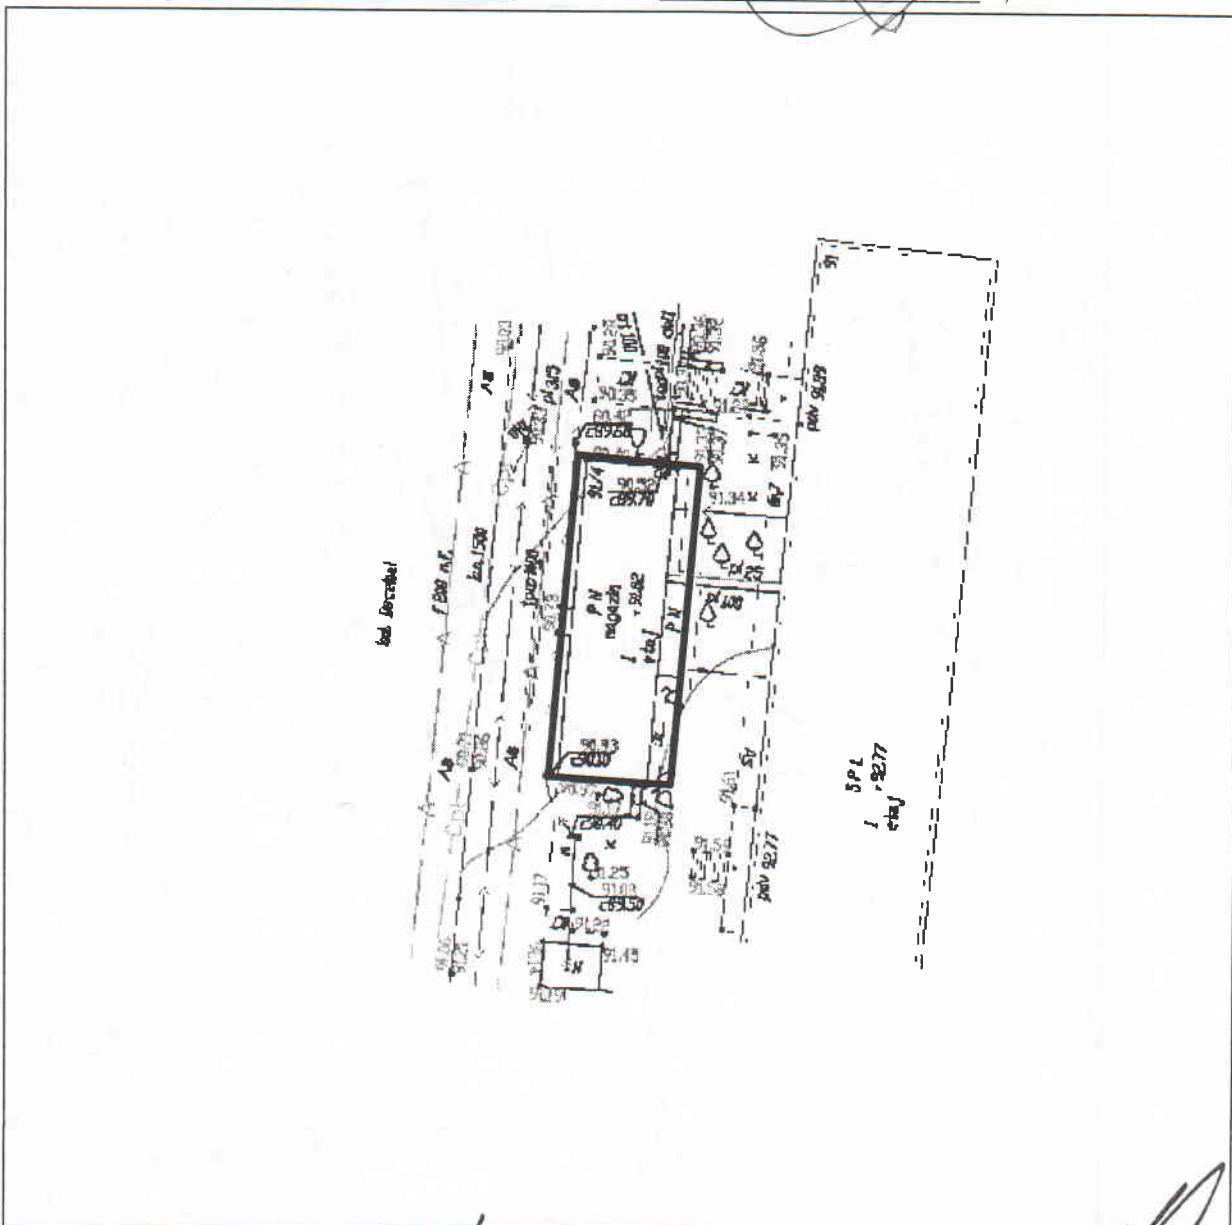


Șeful secției	<i>Igor Cristal</i>	<i>[Signature]</i>
Specialist principal	<i>Sergiu Borș</i>	<i>[Signature]</i>

SECRETAR INTERIMAR AL
CONSILIULUI

[Signature] Adrian Talmaci

PLANUL DE SITUAȚIE

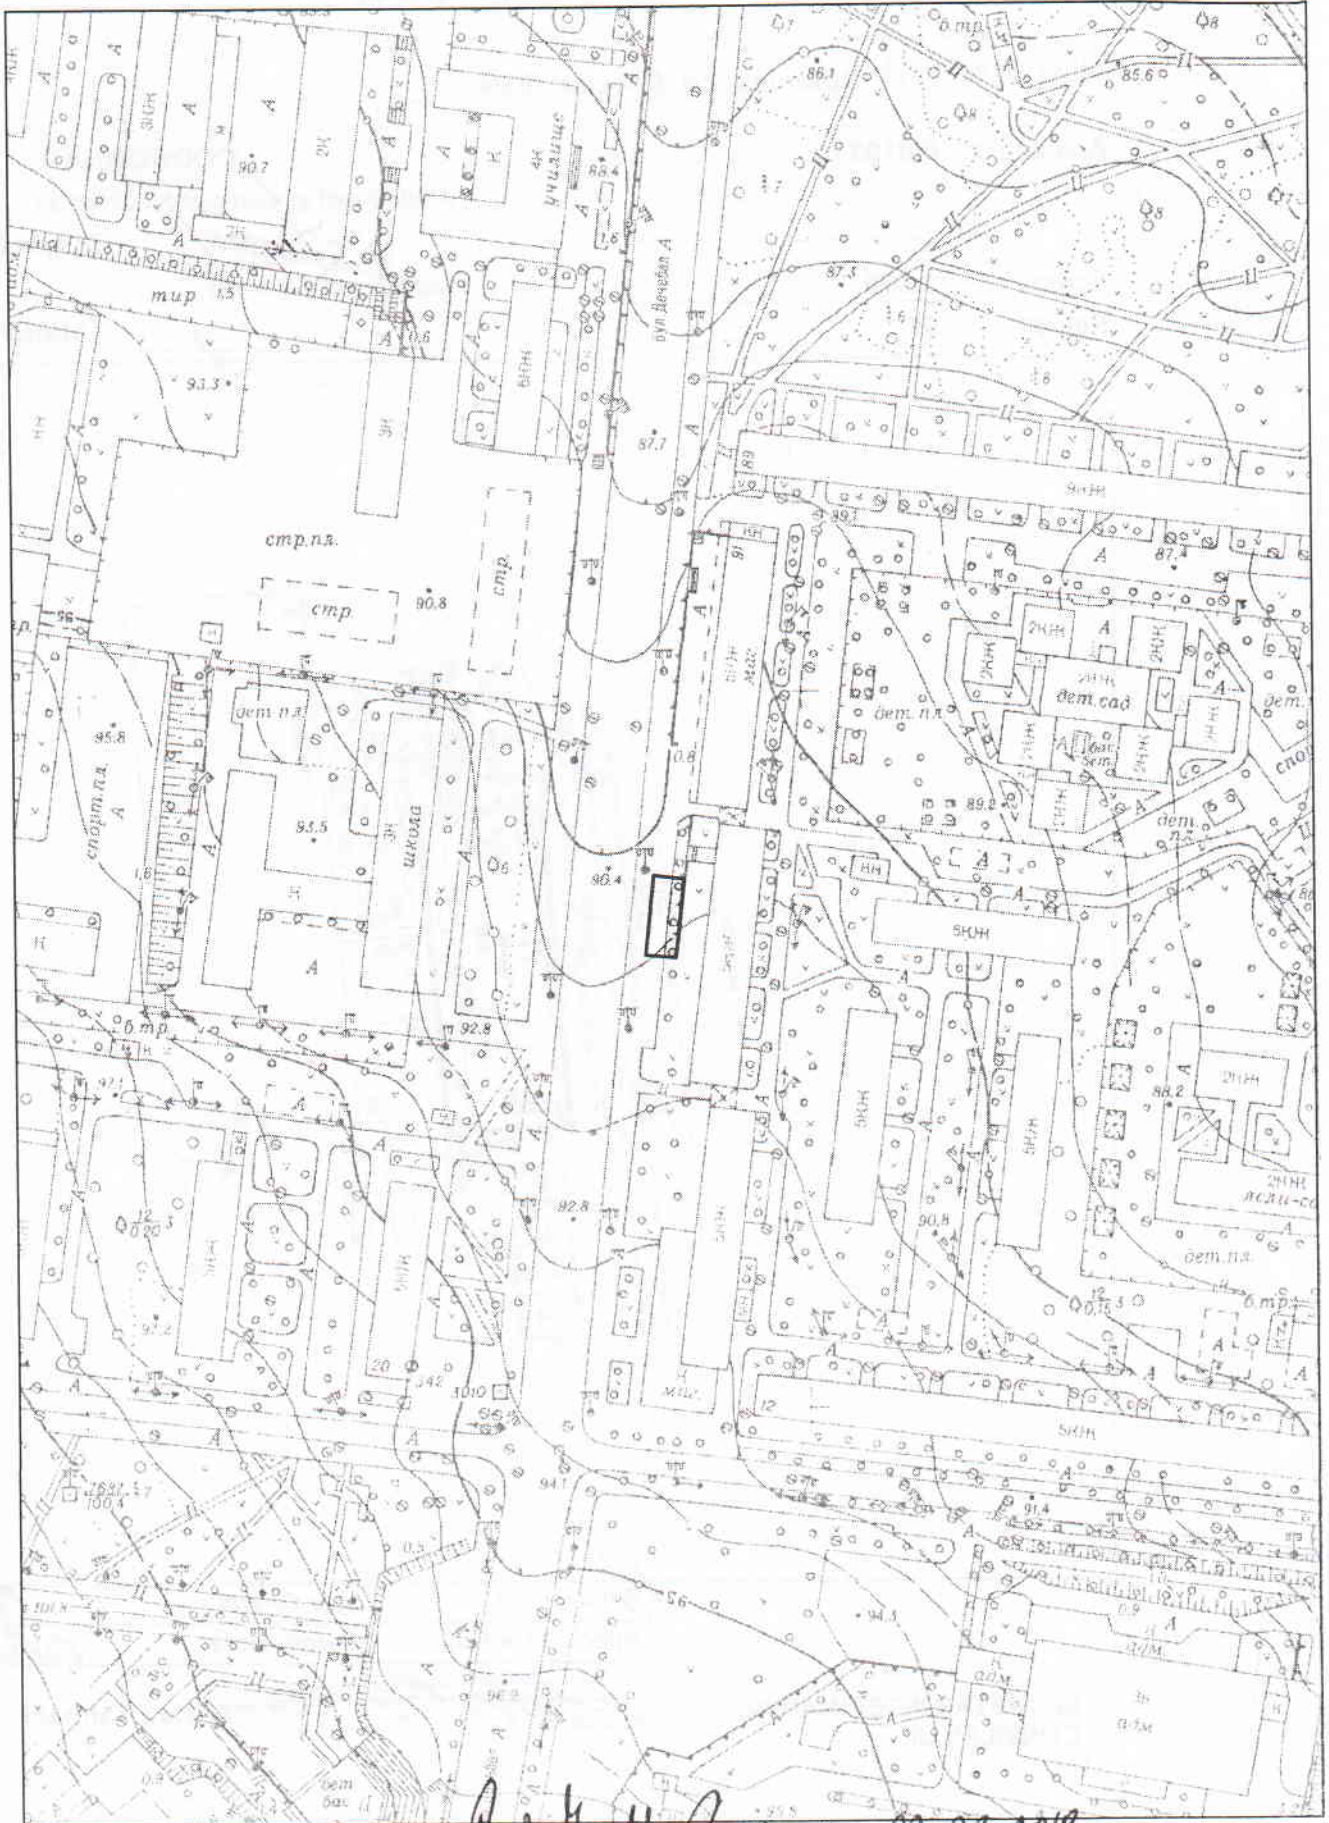

Aut. N. Broșanu 03.09.2018