



DISPOZIȚIE

nr. 67-df

din 10 decembrie 2018

Cu privire la prelungirea termenului de arendare a lotului de pământ din str. Cojocarilor, colț cu str. A. Hîjdeu, Societății cu răspundere limitată „CITY BUILDING”

Având în vedere cererea și actele prezentate de către beneficiar (c/f 1012600030184), avizul Direcției generale arhitectură, urbanism și relații funciare, expirarea termenului de arendare a terenului conform contractului nr. 4899/2008 din 28.10.2008, încheiat în baza deciziei Consiliului municipal Chișinău nr. 16/7-7 din 09.10.2008, dispoziția Viceprimarului municipiului Chișinău nr. 44-df din 25.11.2014, certificatul de urbanism pentru proiectare nr. 686/17 din 30.10.2017, autorizația de construire nr. 189-c/18 din 11.04.2018, extrasul din Registrul bunurilor imobile cu numărul cadastral 0100420465, în temeiul art. 41, art. 42, art. 46 din Codul funciar, articolelor 911-922 din Codul civil, art. 9 (2) lit. h) din Legea nr. 121 din 04.05.2007 „Privind administrarea și deetimizarea proprietății publice”, art. 4 alin. (2) lit. a) din Legea nr. 267 din 29.11.2012 „Privind monitoringul bunurilor imobile”, art. 6 alin. 1), 2) pct. 3 lit. b) și lit. c) din Legea nr. 136 din 17.06.2016 „Privind statutul municipiului Chișinău”, art. 14 (2) lit. b) - lit. e), art. 29 (1) lit. a), lit. g), art. 29 (2) din Legea nr. 436-XVI din 28.12.2006 „Privind administrația publică locală”, prevederilor pct. 25 d) din decizia Consiliului municipal Chișinău nr. 3/23 din 02.04.2013 „Cu privire la aprobarea Regulamentului privind gestionarea resurselor funciare municipale”, viceprimarul municipiului Chișinău DISPUNE:

1. Se prelungeste, pe o perioadă de cinci ani, Societății cu răspundere limitată „CITY BUILDING” termenul de arendare a lotului de pământ cu suprafața de 0,358 ha din str. Cojocarilor, colț cu str. A. Hîjdeu, pentru exploatarea imobilelor, conform planului-anexă.

2. Beneficiarul se obligă:

2.1. Să perfecteze cu Direcția funciară a Direcției generale arhitectură, urbanism și relații funciare modificările respective în contractul de arendare funciară nr. 4899/2008 din 28.10.2008.

2.2. Să păstreze rețelele tehnice și să prevadă posibilitatea exploatarea lor ulterioare, în coordonare cu serviciile specializate.

2.3. Să efectueze amenajarea complexă a teritoriului arendat și a celui adiacent.

2.4. Să nu depășească limitele terenului arendat.

3. Direcția funciară a Direcției generale arhitectură, urbanism și relații funciare va opera modificările de rigoare în contractul de arendare funciară nr. 4899/2008 din 28.10.2008, conform prevederilor punctului 1 al prezentei dispoziții.

4. Controlul executării prevederilor prezentei dispoziții mi-l asum.




VICEPRIMAR

Nistor GROZAVU



PLANUL DE SITUATIE

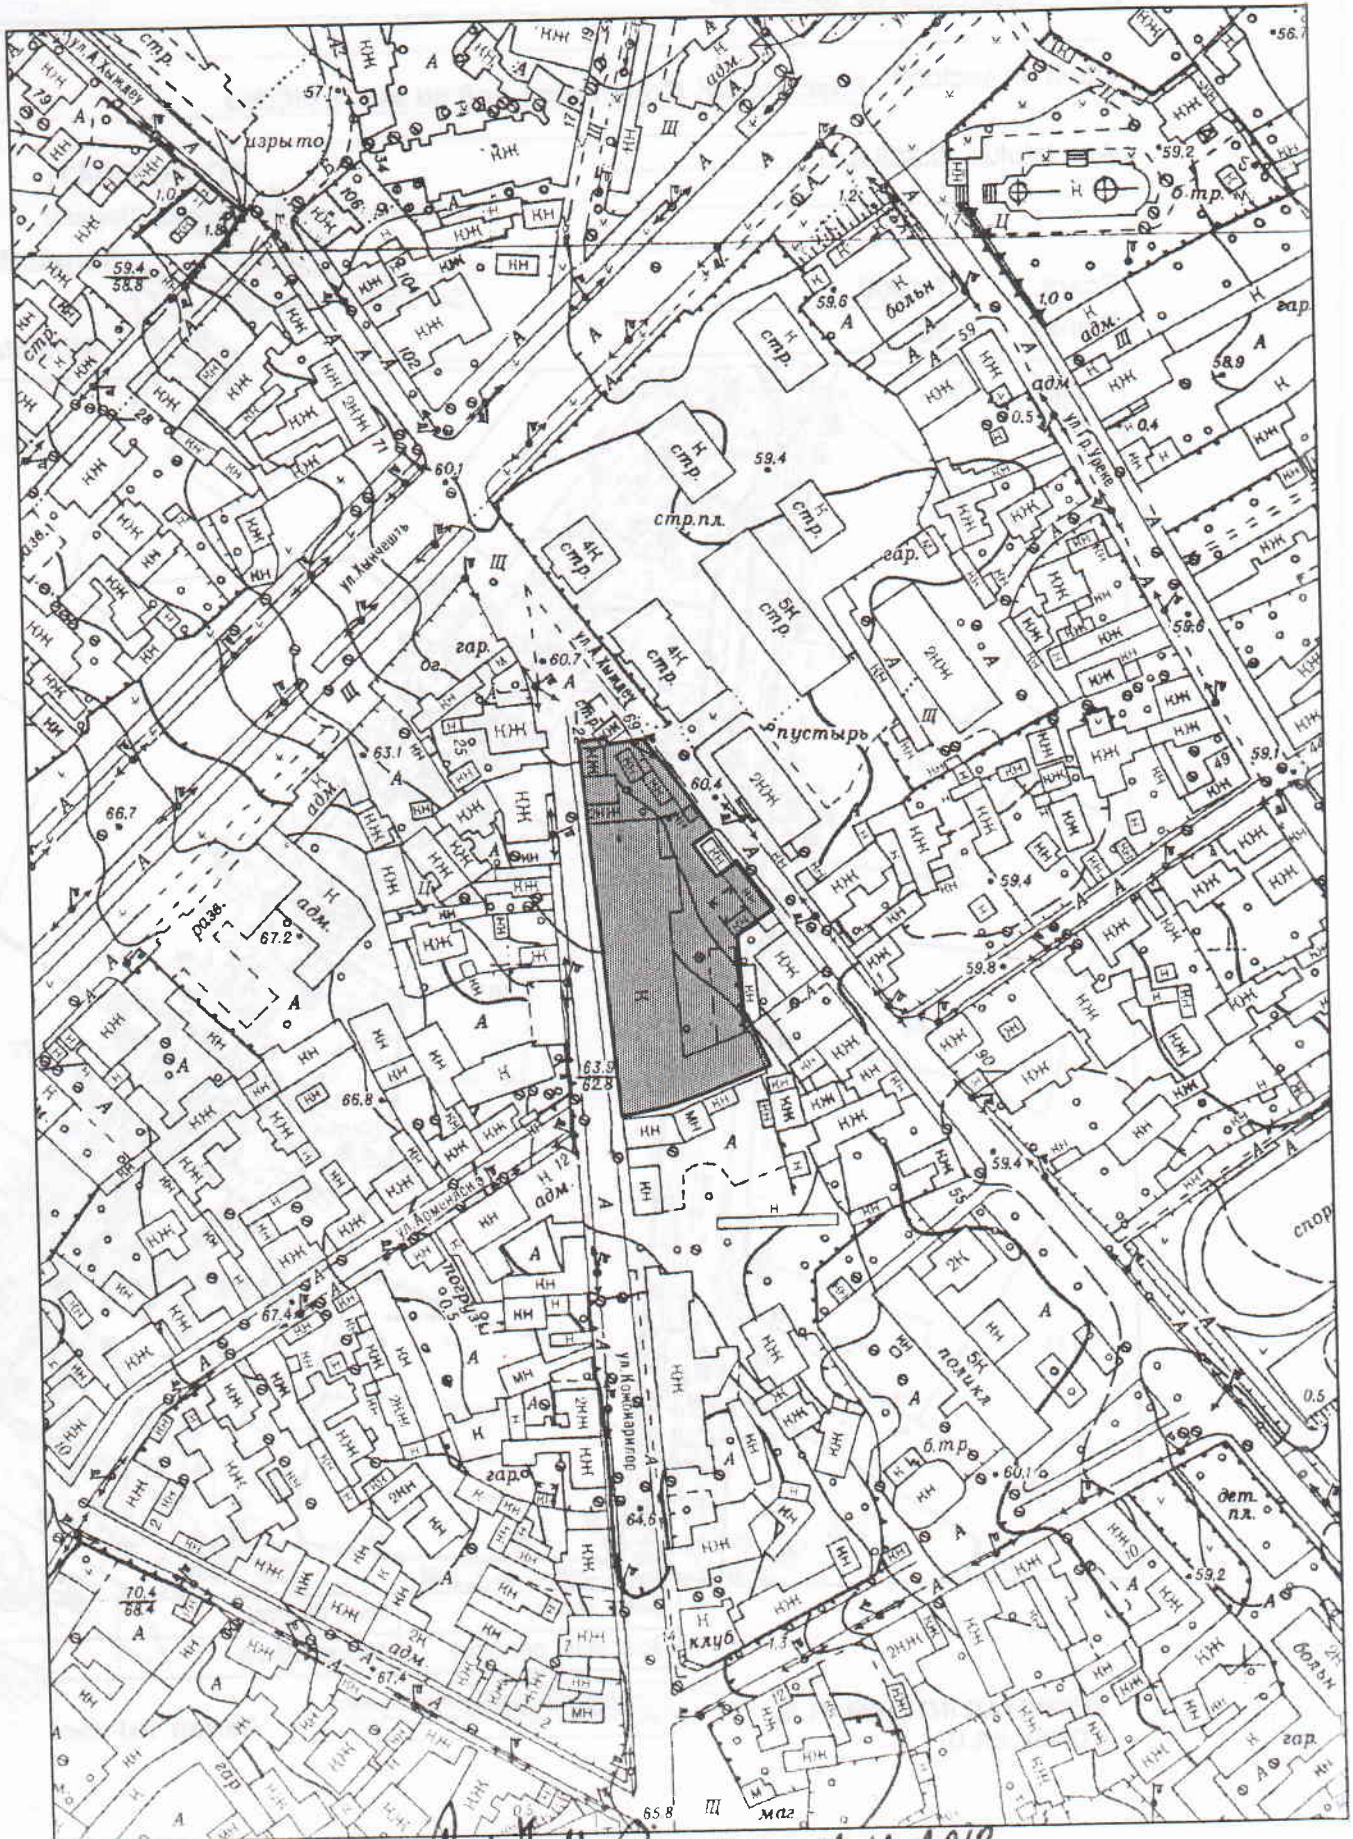

План N. Брозави 12-12. 2018



PLANUL LOTULUI

Transmis în arendă:
Societății cu răspundere limitată "CITY BUILDING"

pentru exploatarea imobilelor

situat în sectorul: **Râșcani, str. Cojocarilor, colț cu str. A. Hîjdeu**

Aria lotului: **0,358 ha**

COORDONAT:

Arhitect-șef al municipiului Chișinău

Sergiu Borozan

Șef adjunct DGAURF

Mihaela Iacob

Scara: **1:1000**

Planșa: **55**



Șeful secției	Igor Cristal
Specialist principal	Viorel Mîrza

SECRETAR INTERIMAR AL
CONSILIULUI

Adrian Talmaci