



DISPOZIȚIE

nr. 560-d

din 13 august 2019

Cu privire la organizarea
iarmarocului școlar

Având în vedere solicitarea Î.M. „Piața Centrală”, cu ocazia începerii anului de studii 2019-2020 și în scopul asigurării locuitorilor mun. Chișinău cu rechizite școlare și de birou, vestimentație școlară, genți și ghiozdane etc., în temeiul art. 29 (1) lit. h), art. 32 și art. 34 (2) din Legea nr. 436-XVI din 28.12.2006 „Privind administrația publică locală”, art. 16 (1) din Legea nr. 136 din 17.06.2016 „Privind statutul municipiului Chișinău”, art. 21⁵ alin. 2 din Legea cu privire la comerțul interior nr. 231 din 23.09.2010, pct. 5 din decizia CMC nr. 3/1 din 04.07.2019, primarul general interimar al municipiului Chișinău DISPUNE:


1. Se permite Î.M. „Piața Centrală” organizarea și desfășurarea, în perioada 15.08.2019 – 14.09.2019, a evenimentului tematic „Iarmarocul Școlăresc - 2019”, pe str. Mitropolit Varlaam, porțiunea: str. Armenească – str. Bulgară, conform anexei.
2. Se permite agenților economici să desfășoare activitatea comercială în teritoriul menționat fără depunerea notificării de inițiere a activității de comerț.
3. Întreprinderea Municipală „Piața Centrală” în scopul bunei desfășurări a iarmarocului:
 - va organiza locuri special amenajate pentru comercializarea vestimentației școlărești, rechizitelor școlărești și de birou, genților și ghiozdanelor etc.;
 - va încasa taxa pentru serviciile prestate în conformitate cu pct. 60 alin. 2 din anexa nr. 3 la decizia CMC nr. 9/2 din 19.12.2018 „Cu privire la aprobarea și punerea în aplicare a taxelor locale pentru anul 2019”;
 - va încasa taxa zilnică pentru locurile de comerț conform tarifelor aprobate prin decizia Consiliului municipal Chișinău nr.9/6 din 19 decembrie 2018 pct.11 «Cu privire la aprobarea nomenclatorului și tarifelor pentru serviciile prestate de ÎM „Piața Centrală»».
4. Organele abilitate cu funcții de control vor permite agenților economici să desfășoare activitate comercială în teritoriul dat în baza prezentei dispoziții.
5. Direcția de poliție a municipiului Chișinău va asigura ordinea publică în locul desfășurării iarmarocului.
6. Întreprinderea Municipală „Piața Centrală” va asigura controlul executării prevederilor prezentei dispoziții.

PRIMAR GENERAL INTERIMAR



Adrian TALMACI

Schema de amplasare pentru a locurilor de
 iarnorocul sezonice

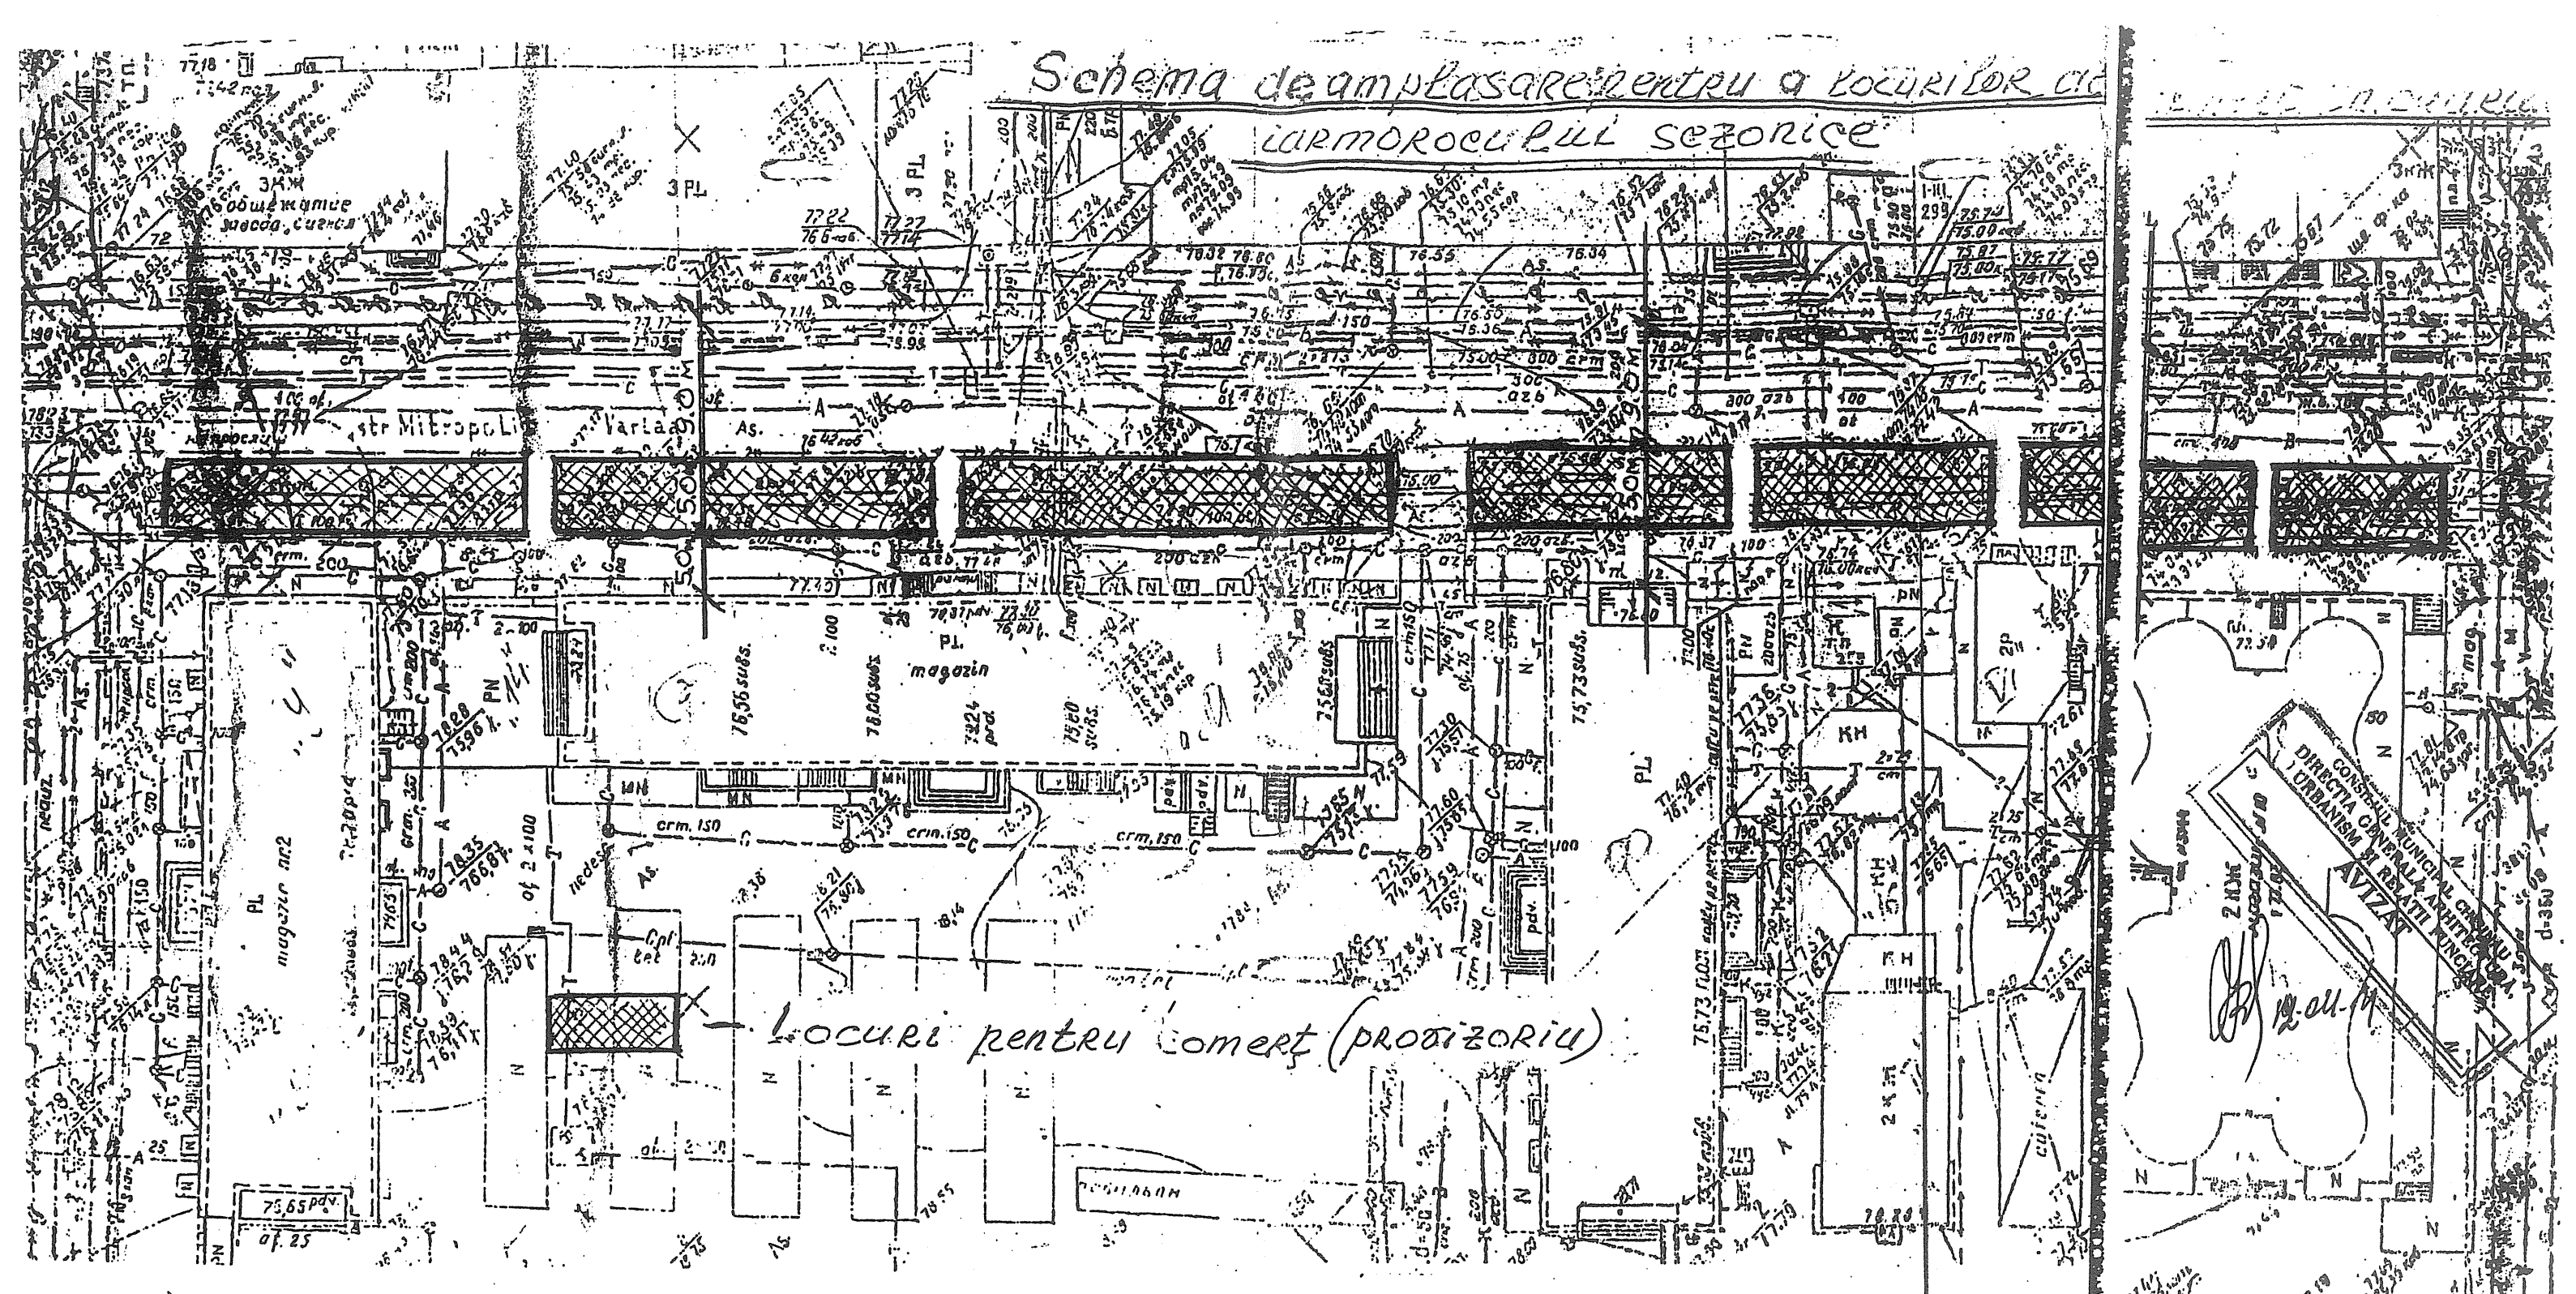

Locuri pentru comert (provizoriu)

CONSILIUL MUNICIPAL CHISINAU
 DIRECTIA GENERALA ARHITECTURA,
 URBANISM SI RELATII FUNCIARE
 AVIZAT

iar iarnoroc școlar
 din 15.08.2019 până la
 15.09.2019

02.08.19.

560-d

DIRECTIA GENERALA ARHITECTURA,
 URBANISM SI RELATII FUNCIARE
 AVIZAT