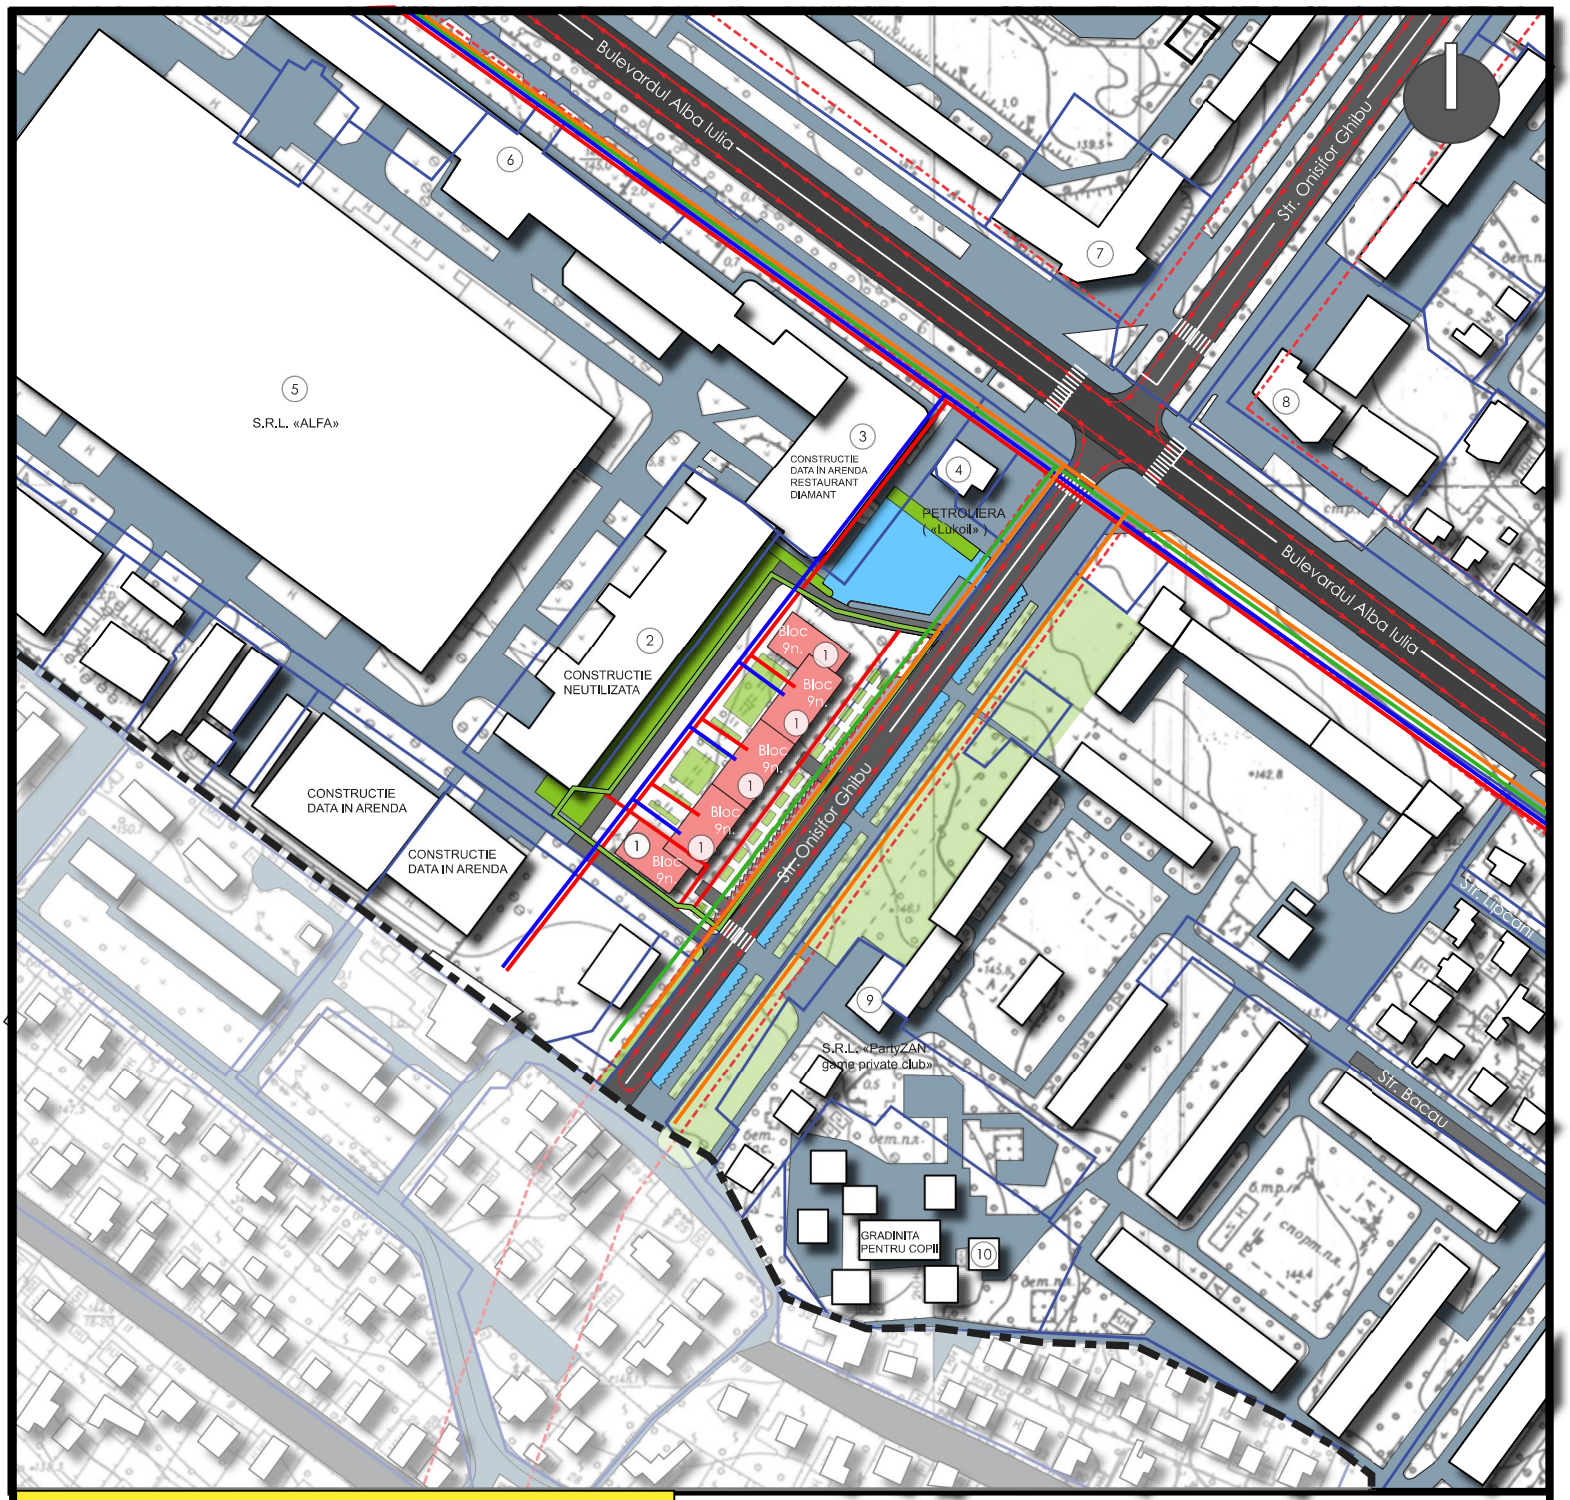

SCHEMA ORGANIZARII CU RETELELE INGINERESTI sc 1: 2000

LEGENDA (simboluri):

- LIMITA ZONEI DE ANALIZA
- HOTARUL TERENULUI EXAMINAT (reglementari)
- CLADIRE (existent)
- CLADIRE (proiect)
- HOTARUL TERENULUI CONFORM REGULAMENTULUI CADASTRAL
- DIRECTIA CIRCULATIEI AUTO
- LINIA DE DELIMITARE INTRAVILAN/EXTRAVELAN
- GAZODUCT
- RETEAUA DE APEDUCT
- RETEAUA ELECTRICA
- RETEAUA DE CANALIZARE

LEGENDA (obiective sociale):

1. PARCARE AUTO
2. BLOC NEFUNCTIONAL
3. RESTAURANT DIAMANT
4. PETROLIERA («Lukoil»)
5. S.R.L. «ALFA»
6. FITNESSCLASS
7. BANK (Moldova Agroinbank)
8. S.R.L. «LINELLA 5»
9. S.R.L. «PartyZAN game private club»
10. GRADINITA PENTRU COPII
11. SQUAR REORGANIZAT

Onloc.	Cant.	Planşa	Nr.doc	Semnat.	Data
A.Ş.P.		S. Trifan			
Arhitect		M.Bulat			
Arhitect		A. Zingaliuc			
Arhitect		O. Copceac			
Arhitect		A. Chisłari			

P.U.Z

Elaborarea planului urbanistic zonal pentru: terenurile cu nr. cadastral: 0100510191,0100510192 si 0100510319 conform planului de amplasare (cu anexa la certificatul de urbanism) pentru construirea unui ansamblu rezidential, cu parcarea auto subterana si operare la modificari in regulamentul local de urbanism in vederea schimbarii codului de reglementare urbanistica in «R6» (zona rezidentiala cu densitate medie) situata in mun. Chisinau,sectorul Buiucani. str. Alba-Iulia nr.75 bloc a.

	Faza	Planşa	Planşe
BENEFICIAR: S.R.L. «Miavit-Exim»	PE	11	
SCHEMA ORGANIZARII CU RETELELE INGINERESTI sc 1: 2000	S.R.L. «ArchiZeit-Studio»		